

Дизайн студия "Secretlab_design"

Дизайн-проект


Макаровка.

г. Казань 2026

Содержание

№ листа	Наименование
2	Содержание
3	Обмерный план.
4	План монтажа перегородок.
5	План напольных покрытий.
6	План расстановки мебели.
7	План освещения.
8	План электрики.
9	План электрики. Электрические выводы.
10-17	Развертки по стенам
18-32	Визуализации помещений

Адрес	Макаровка.			
Название чертежа	Содержание			
	ФИО	Дата	Подпись	Статус чертежа
Дизайнер	Студия Secretlab_design			Р
Приемщик				
Прораб				
Примечания			Лист	
			2	
			32	

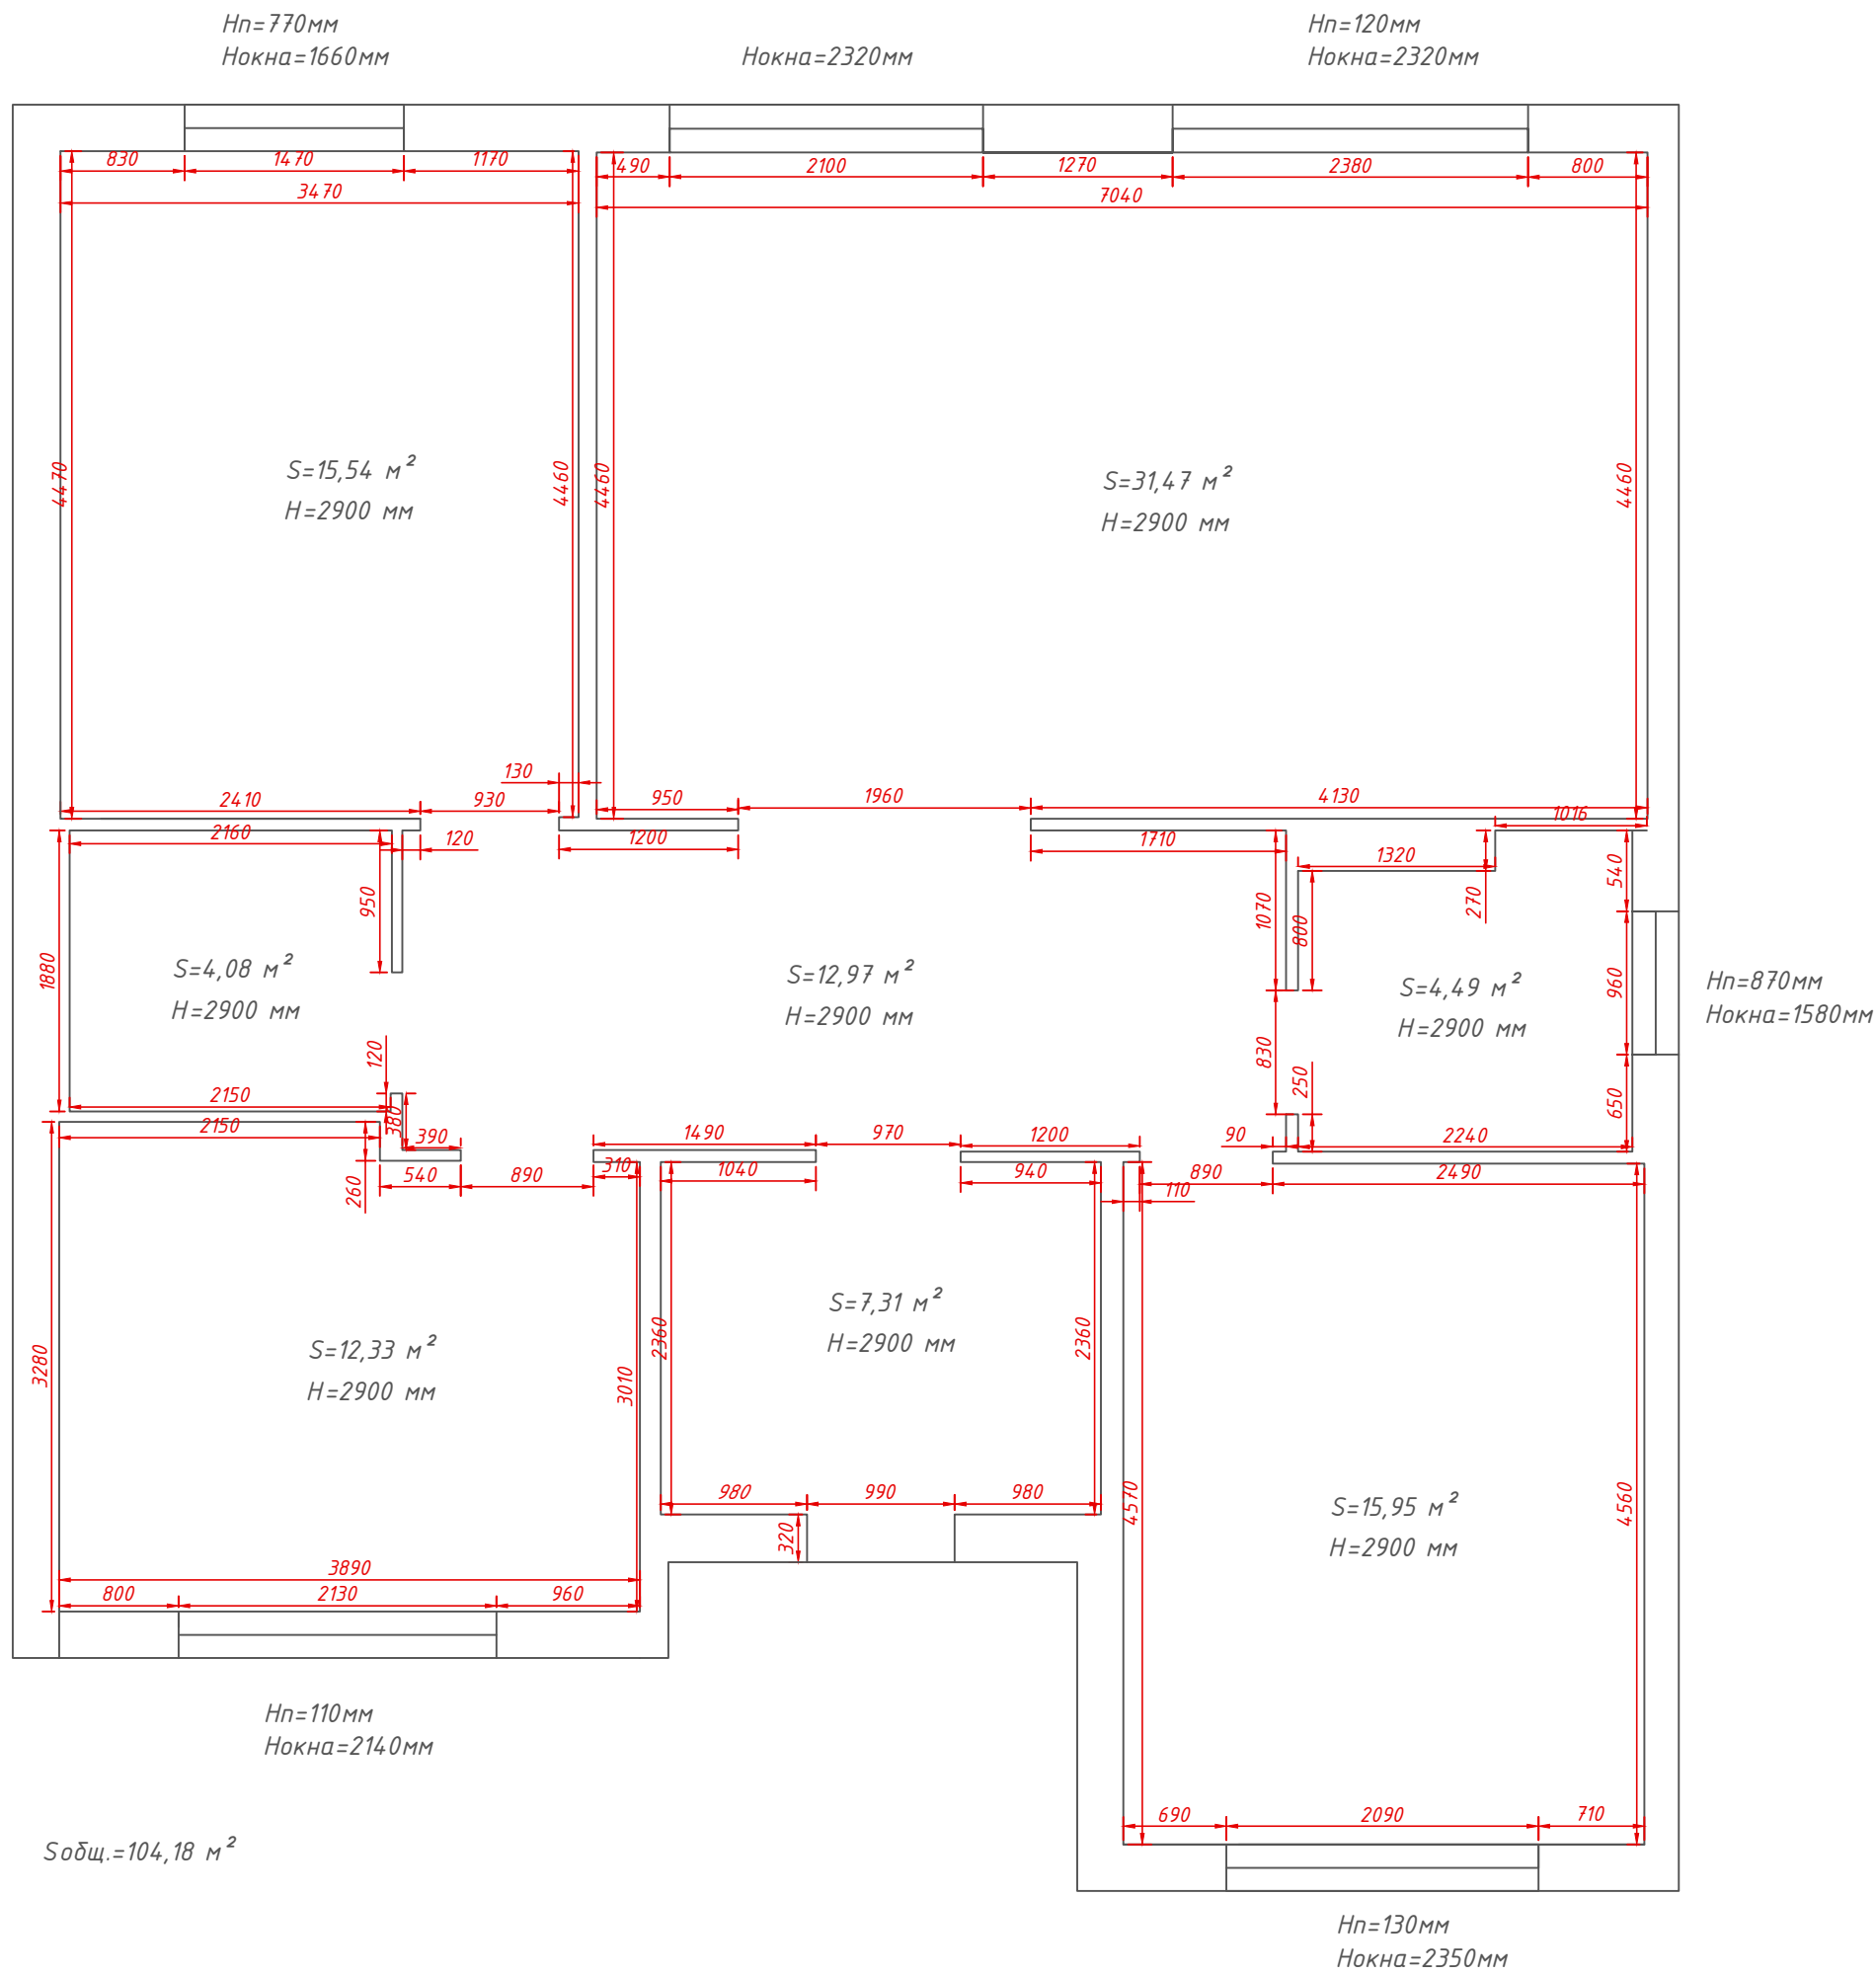


- Примечания:
1. Все размеры читать в мм;
 2. Все размеры уточнять по месту;
 3. Возможные отклонения в размерах до 50мм;
 4. Высота полотков 2900мм
 5. Высота дверных проемов 2130 мм.

Адрес	Макаровка			
Название чертежа	Обмерный план.			
	ФИО	Дата	Подпись	Статус чертежа
Дизайнер	Студия Secretlab_design			Р
Приемщик				
Прораб				
Примечания			Лист	
			3	
			32	

Нп=770мм
Нокна=1660мм

Нокна=2320мм

Нп=120мм
Нокна=2320мм

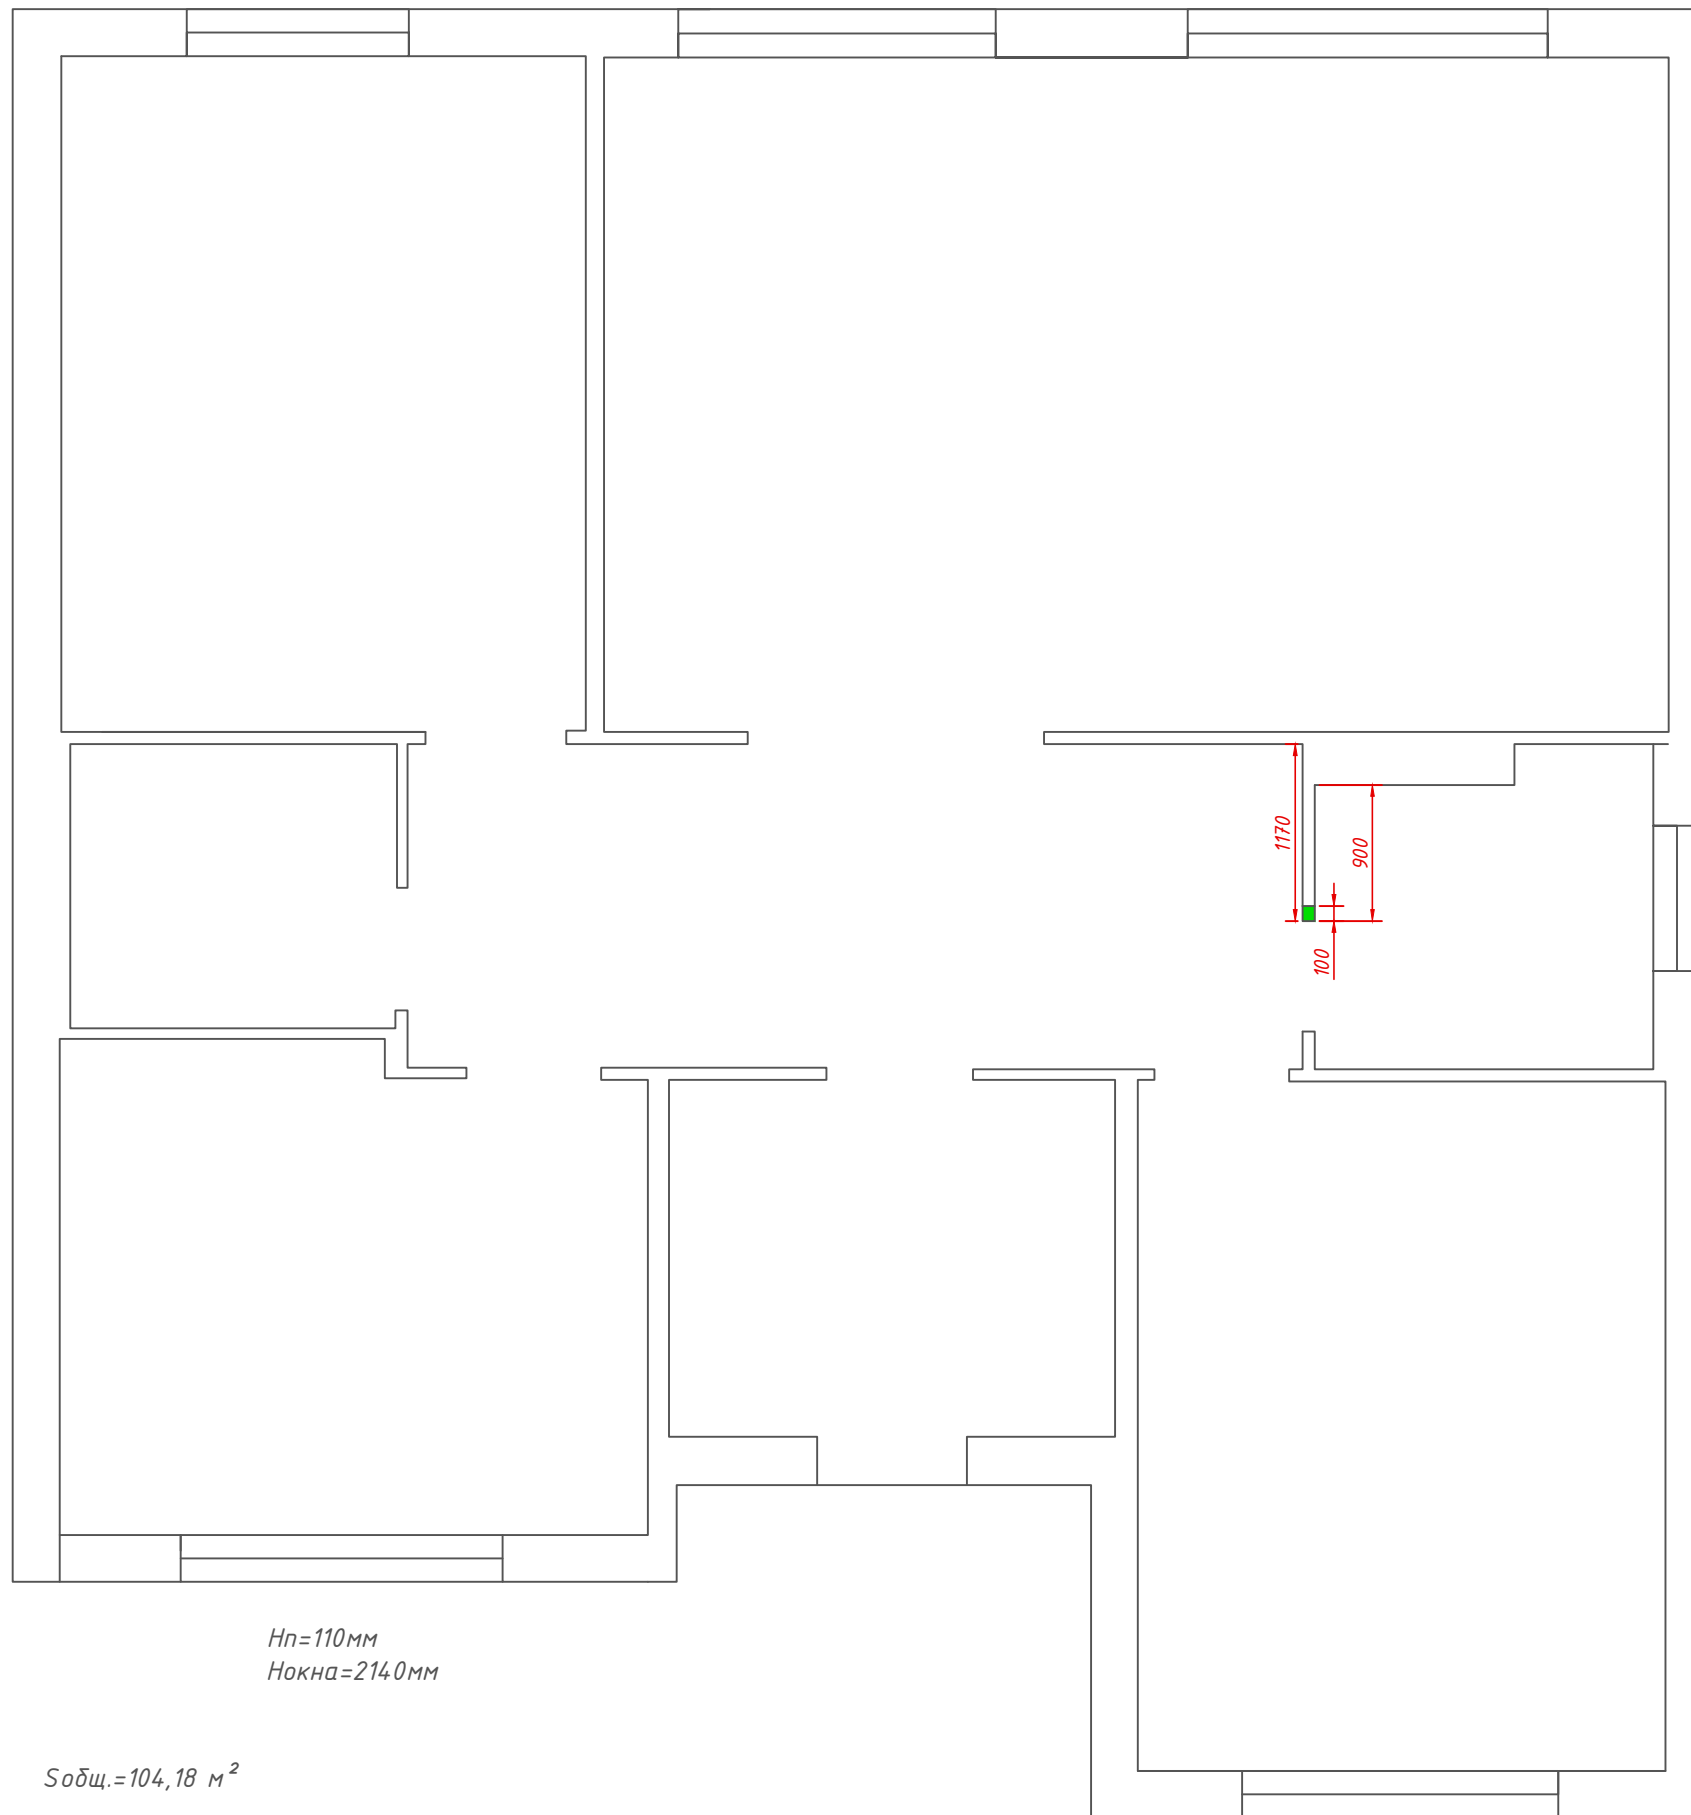



Нп=870мм
Нокна=1580мм

Нп=110мм
Нокна=2140мм

Собщ.=104,18 м²


Нп=130мм
Нокна=2350мм

Условные обозначения

	Монтаж перегородок
	Демонтаж перегородок

Адрес	Макаровка.			
Название чертежа	План монтажа перегородок.			
	ФИО	Дата	Подпись	Статус чертежа
Дизайнер	Студия Secretlab_design			Р
Приемщик				
Прораб				
Примечания			Лист	
			4	
			32	


Материал напольного
покрытия: Ламинат
S=90 м²

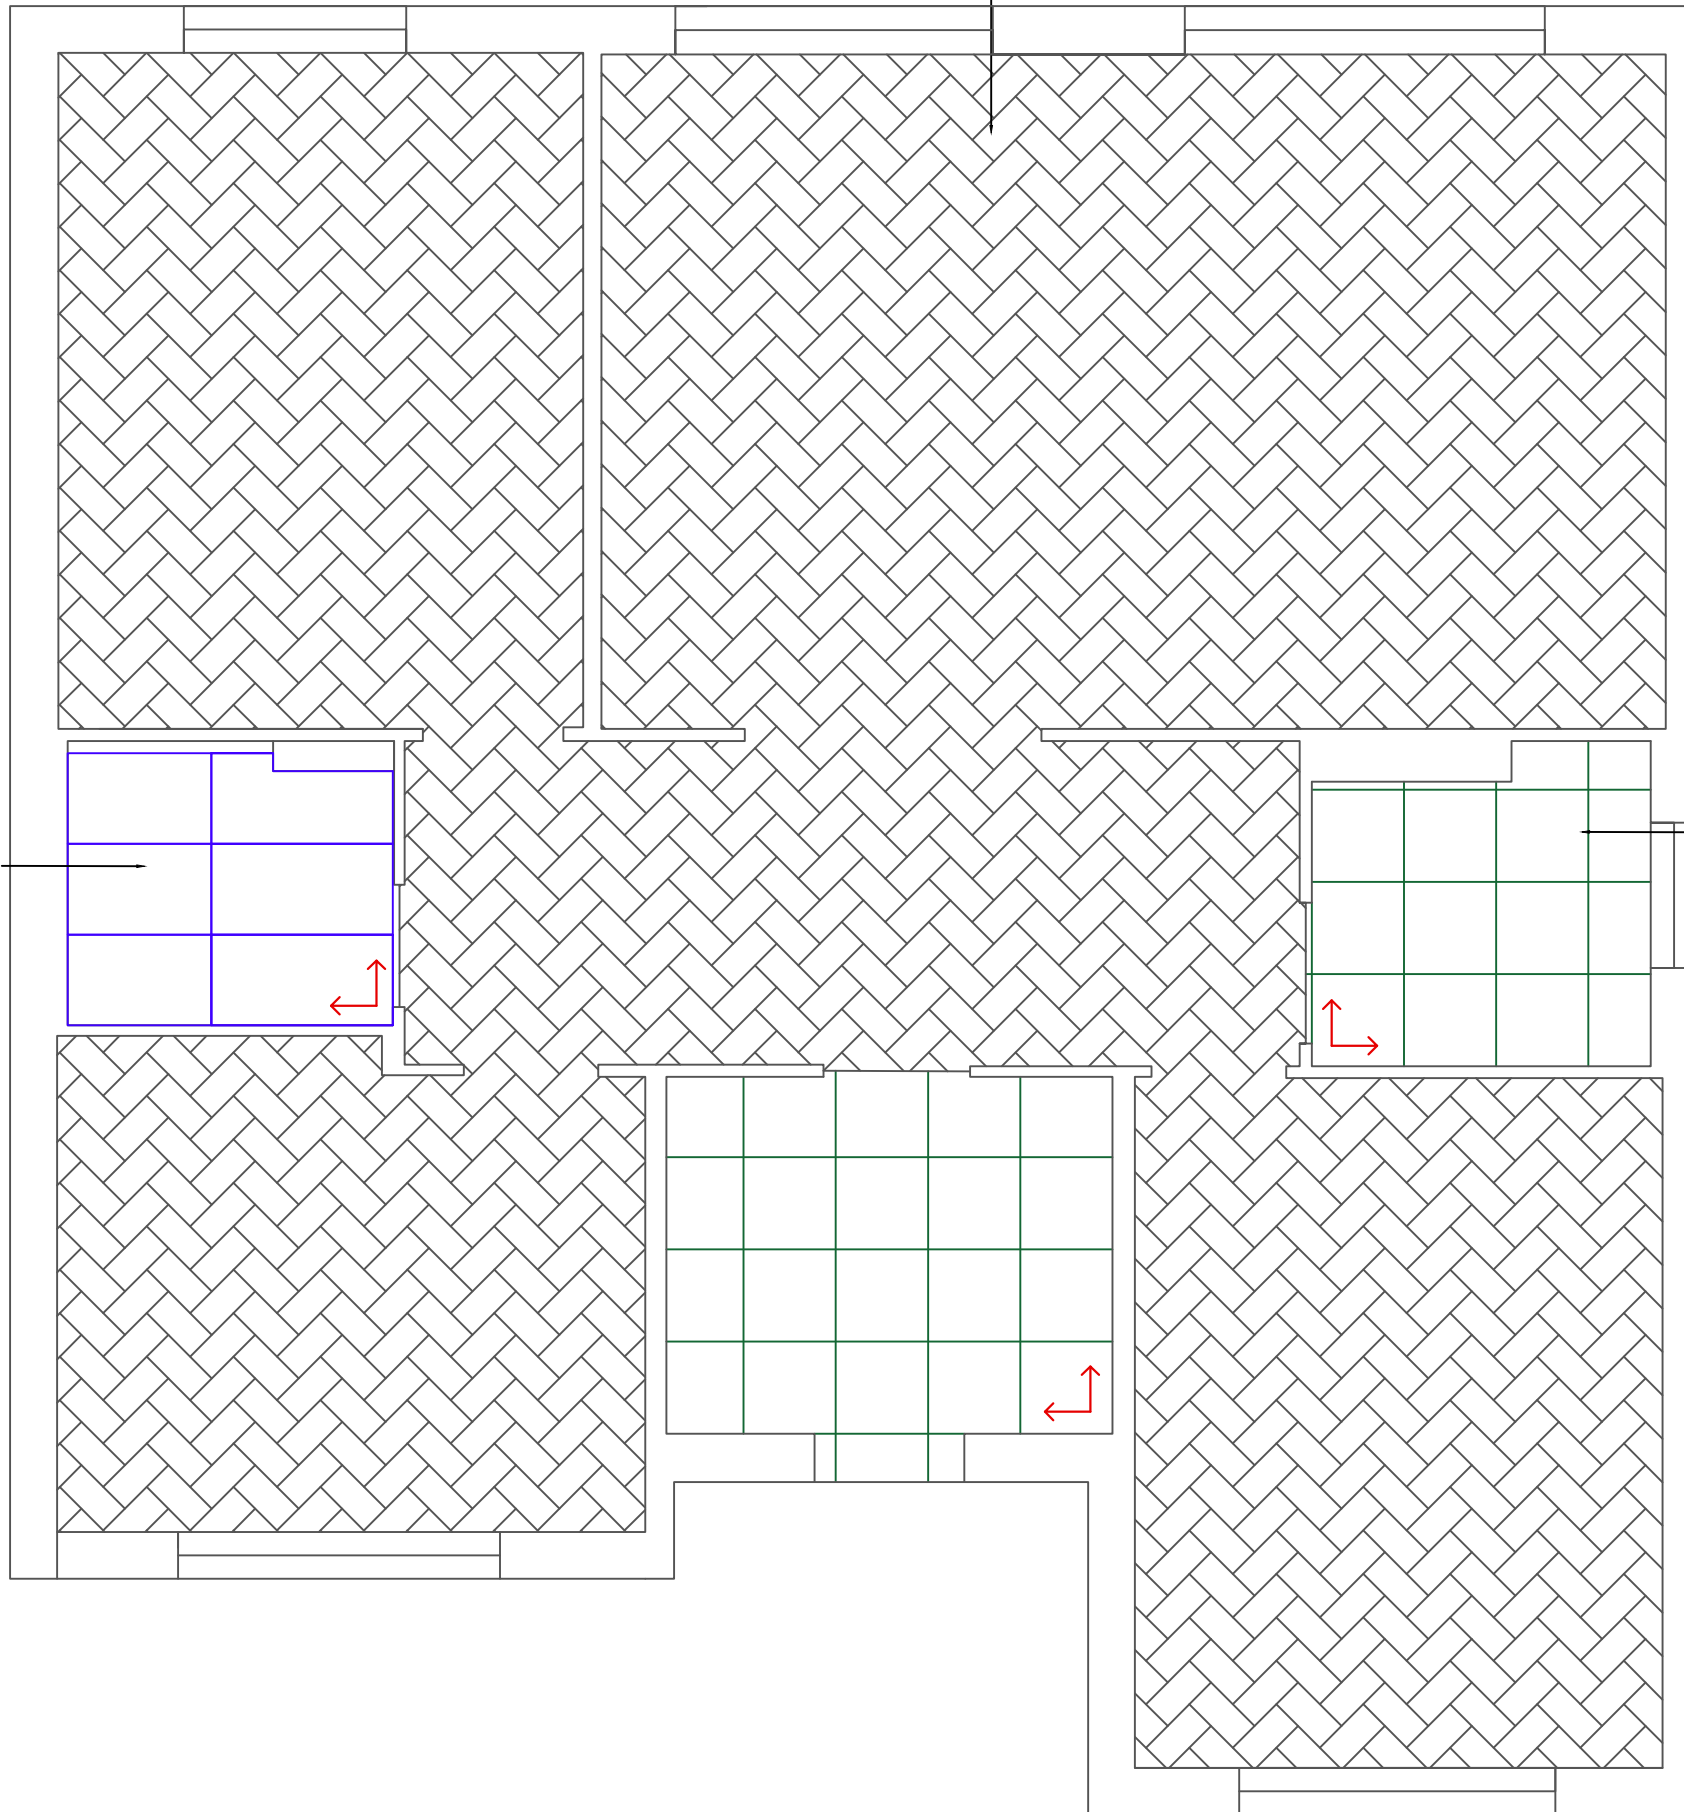


Материал напольного
покрытия: KM6012G0711R
Мирабо серый матовый
обрезной 60x119,5x0,9
керамогранит
S=14 м²

Материал напольного
покрытия: DD600420R
Про Стоун серый
обрезной 60x60x0,9
керамогранит
S=14 м²

Адрес				
Название чертежа	План напольных покрытий			
	ФИО	Дата	Подпись	Статус чертежа
Дизайнер	Студия Secretlab_design			Р
Приемщик				
Прораб				
Примечания			Лист	
			5	
			32	

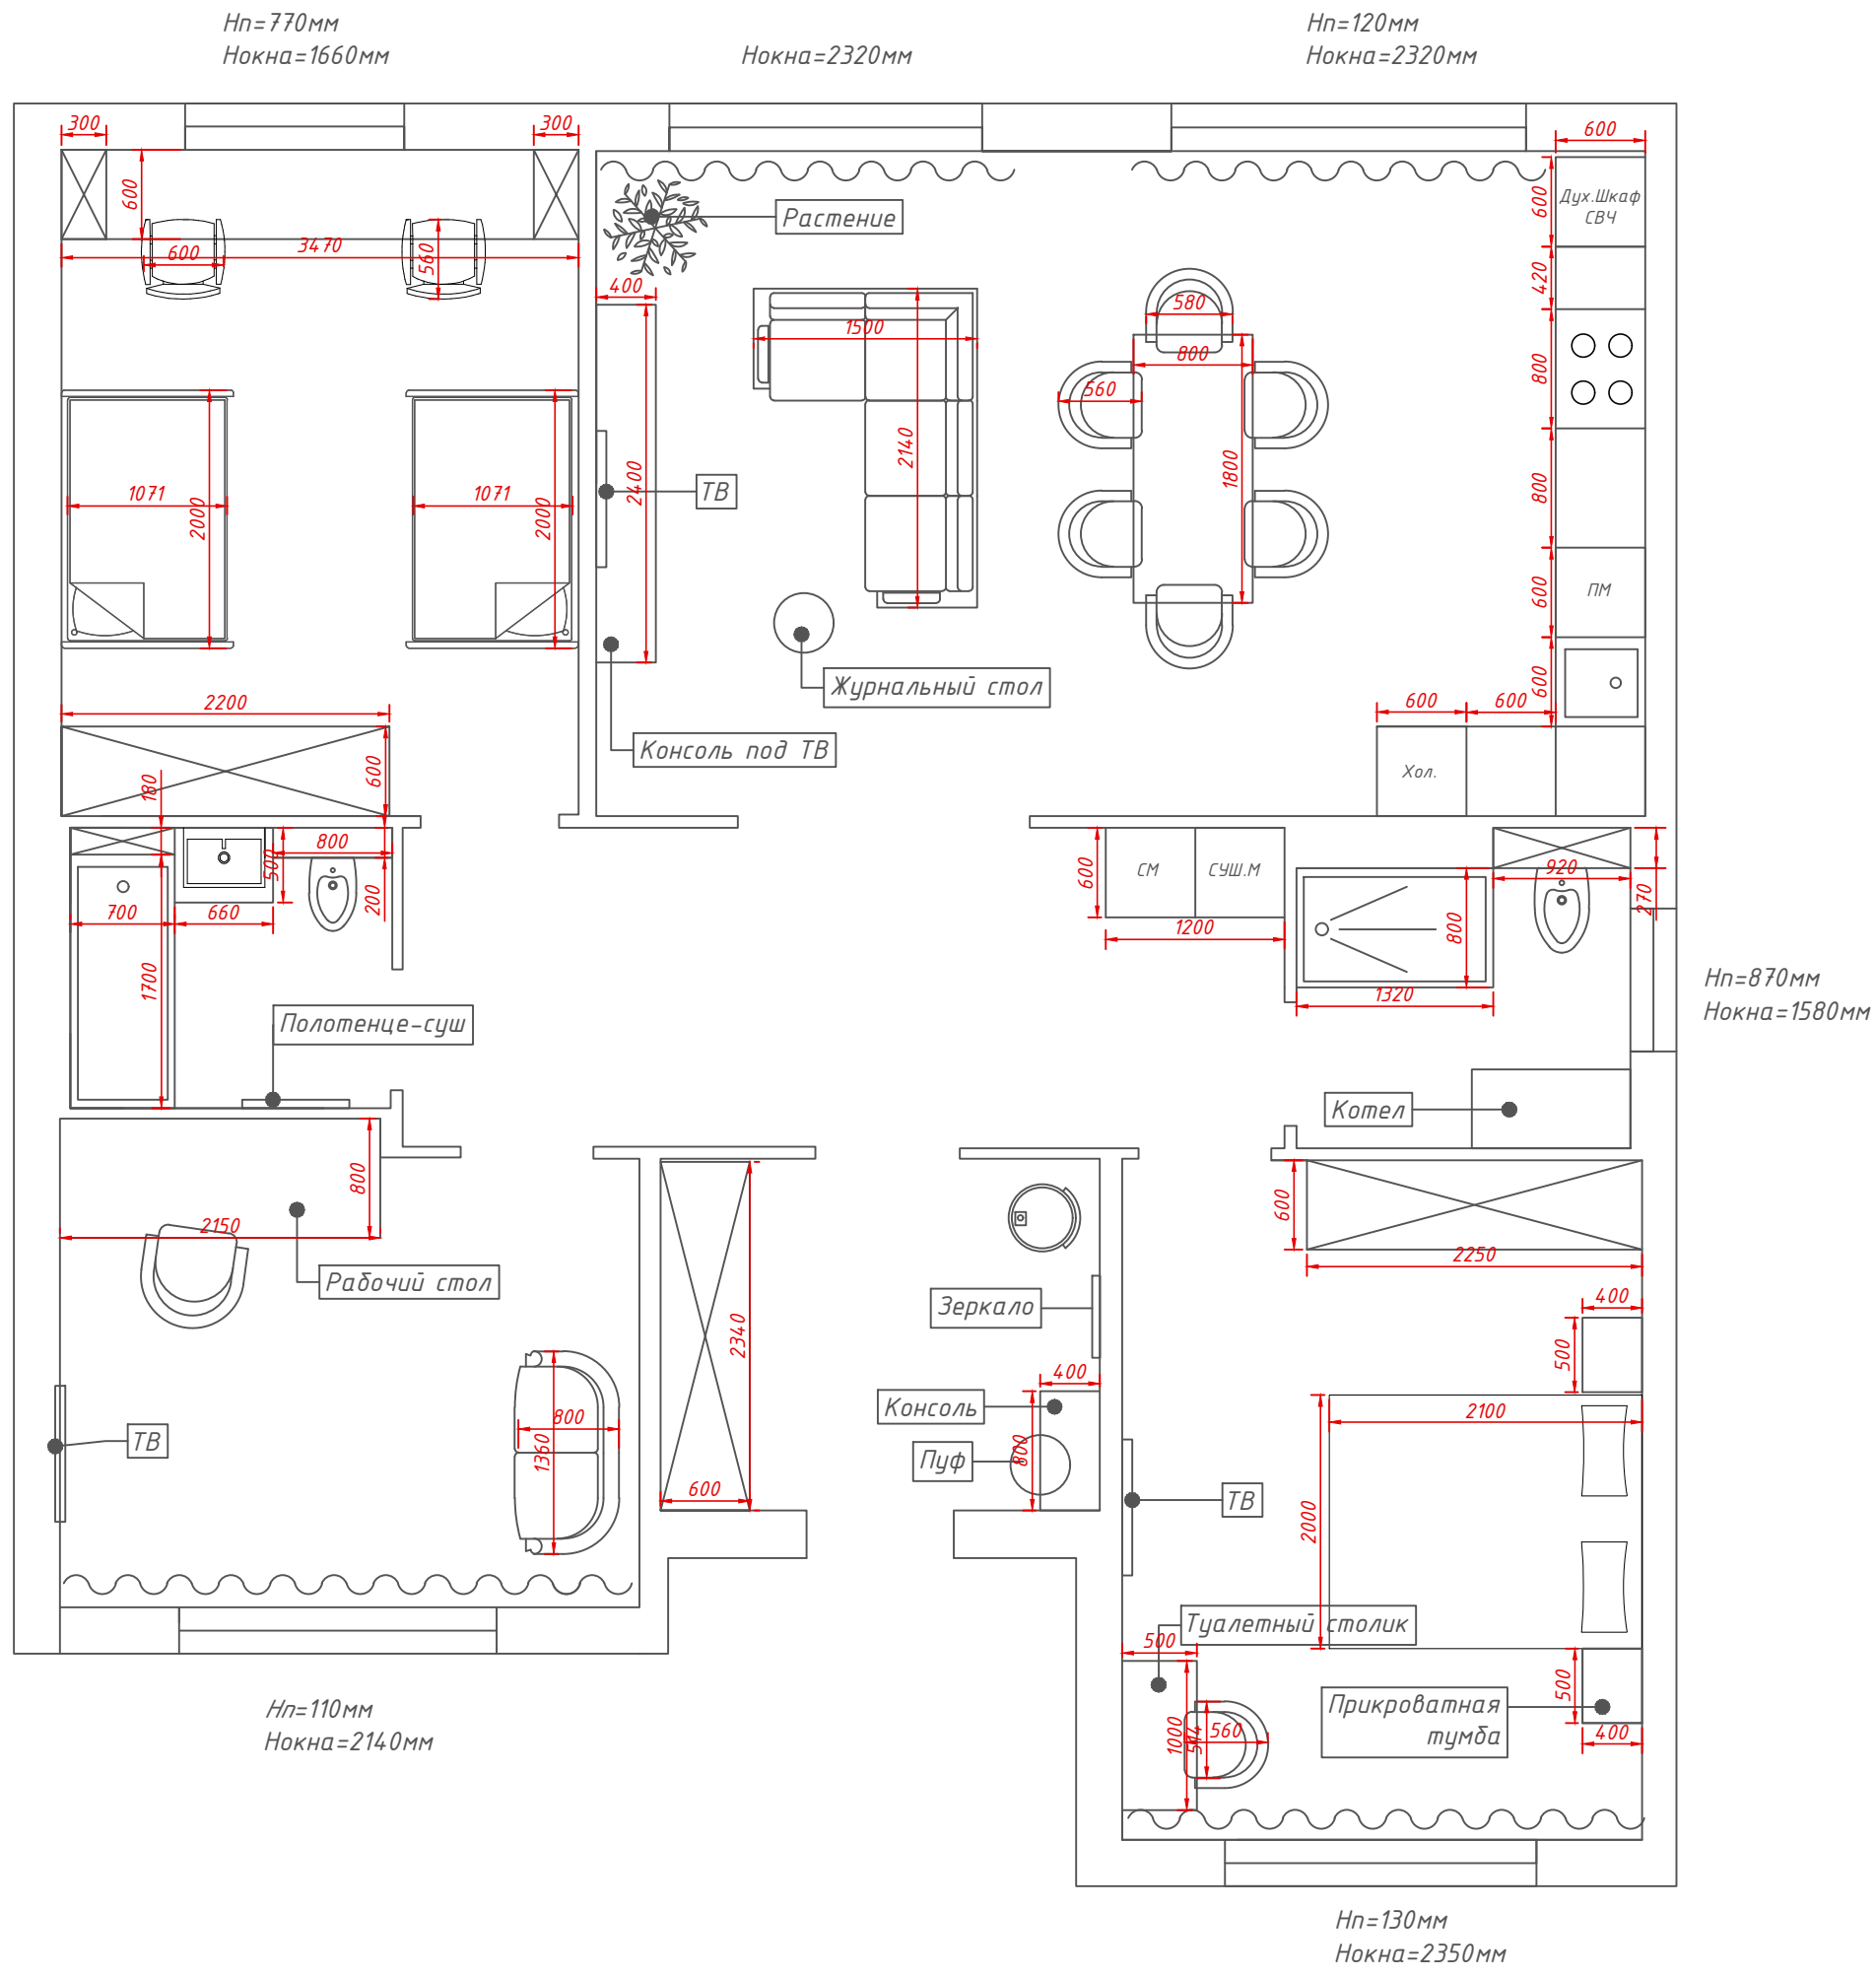


Адрес				
Название чертежа	План расстановки мебели.			
	ФИО	Дата	Подпись	Статус чертежа
Дизайнер	Студия Secretlab_design			Р
Приемщик				
Прораб				
Примечания			Лист	
			6	
			32	

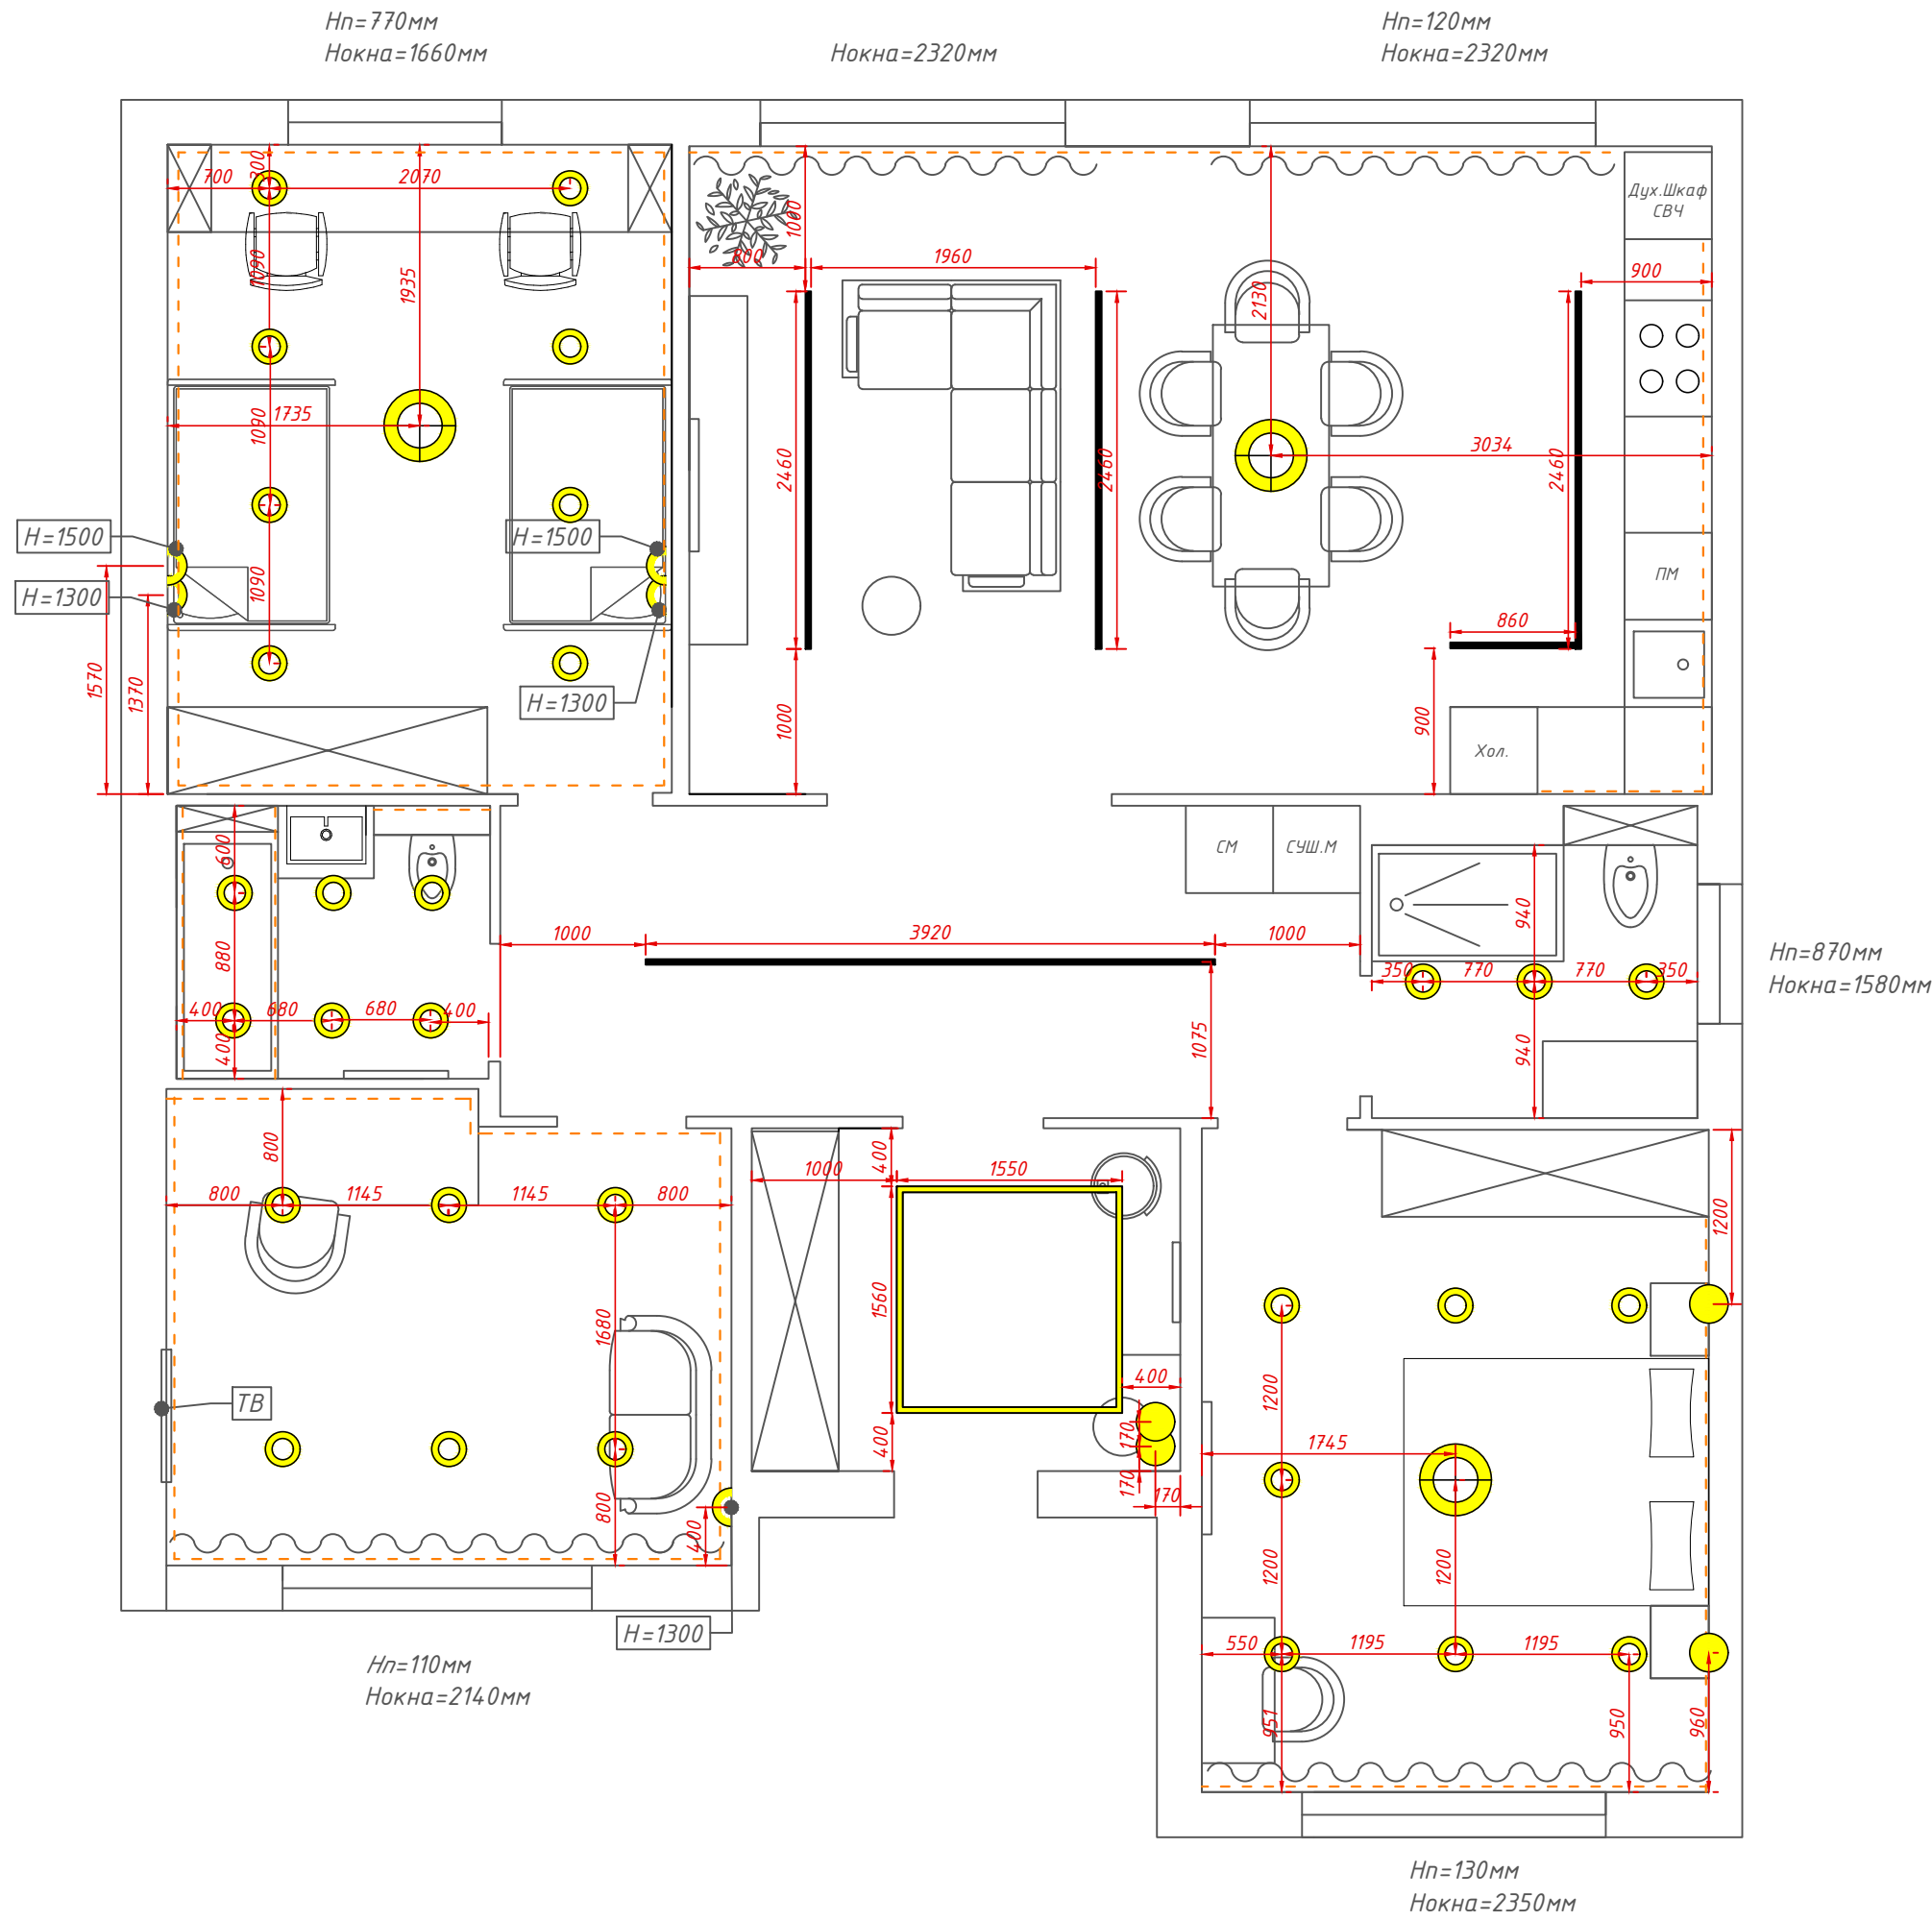

Условные обозначения

	Точечное освещение
	Бра
	Люстра
	Световая панель
	Трековое освещение
	Подсветка
	Подвесное освещение

Адрес	Макаровка.			
Название чертежа	План освещения.			
	ФИО	Дата	Подпись	Статус чертежа
Дизайнер	Студия Secretlab_design			Р
Приемщик				
Прораб				
Примечания		Лист		
		7		
		32		

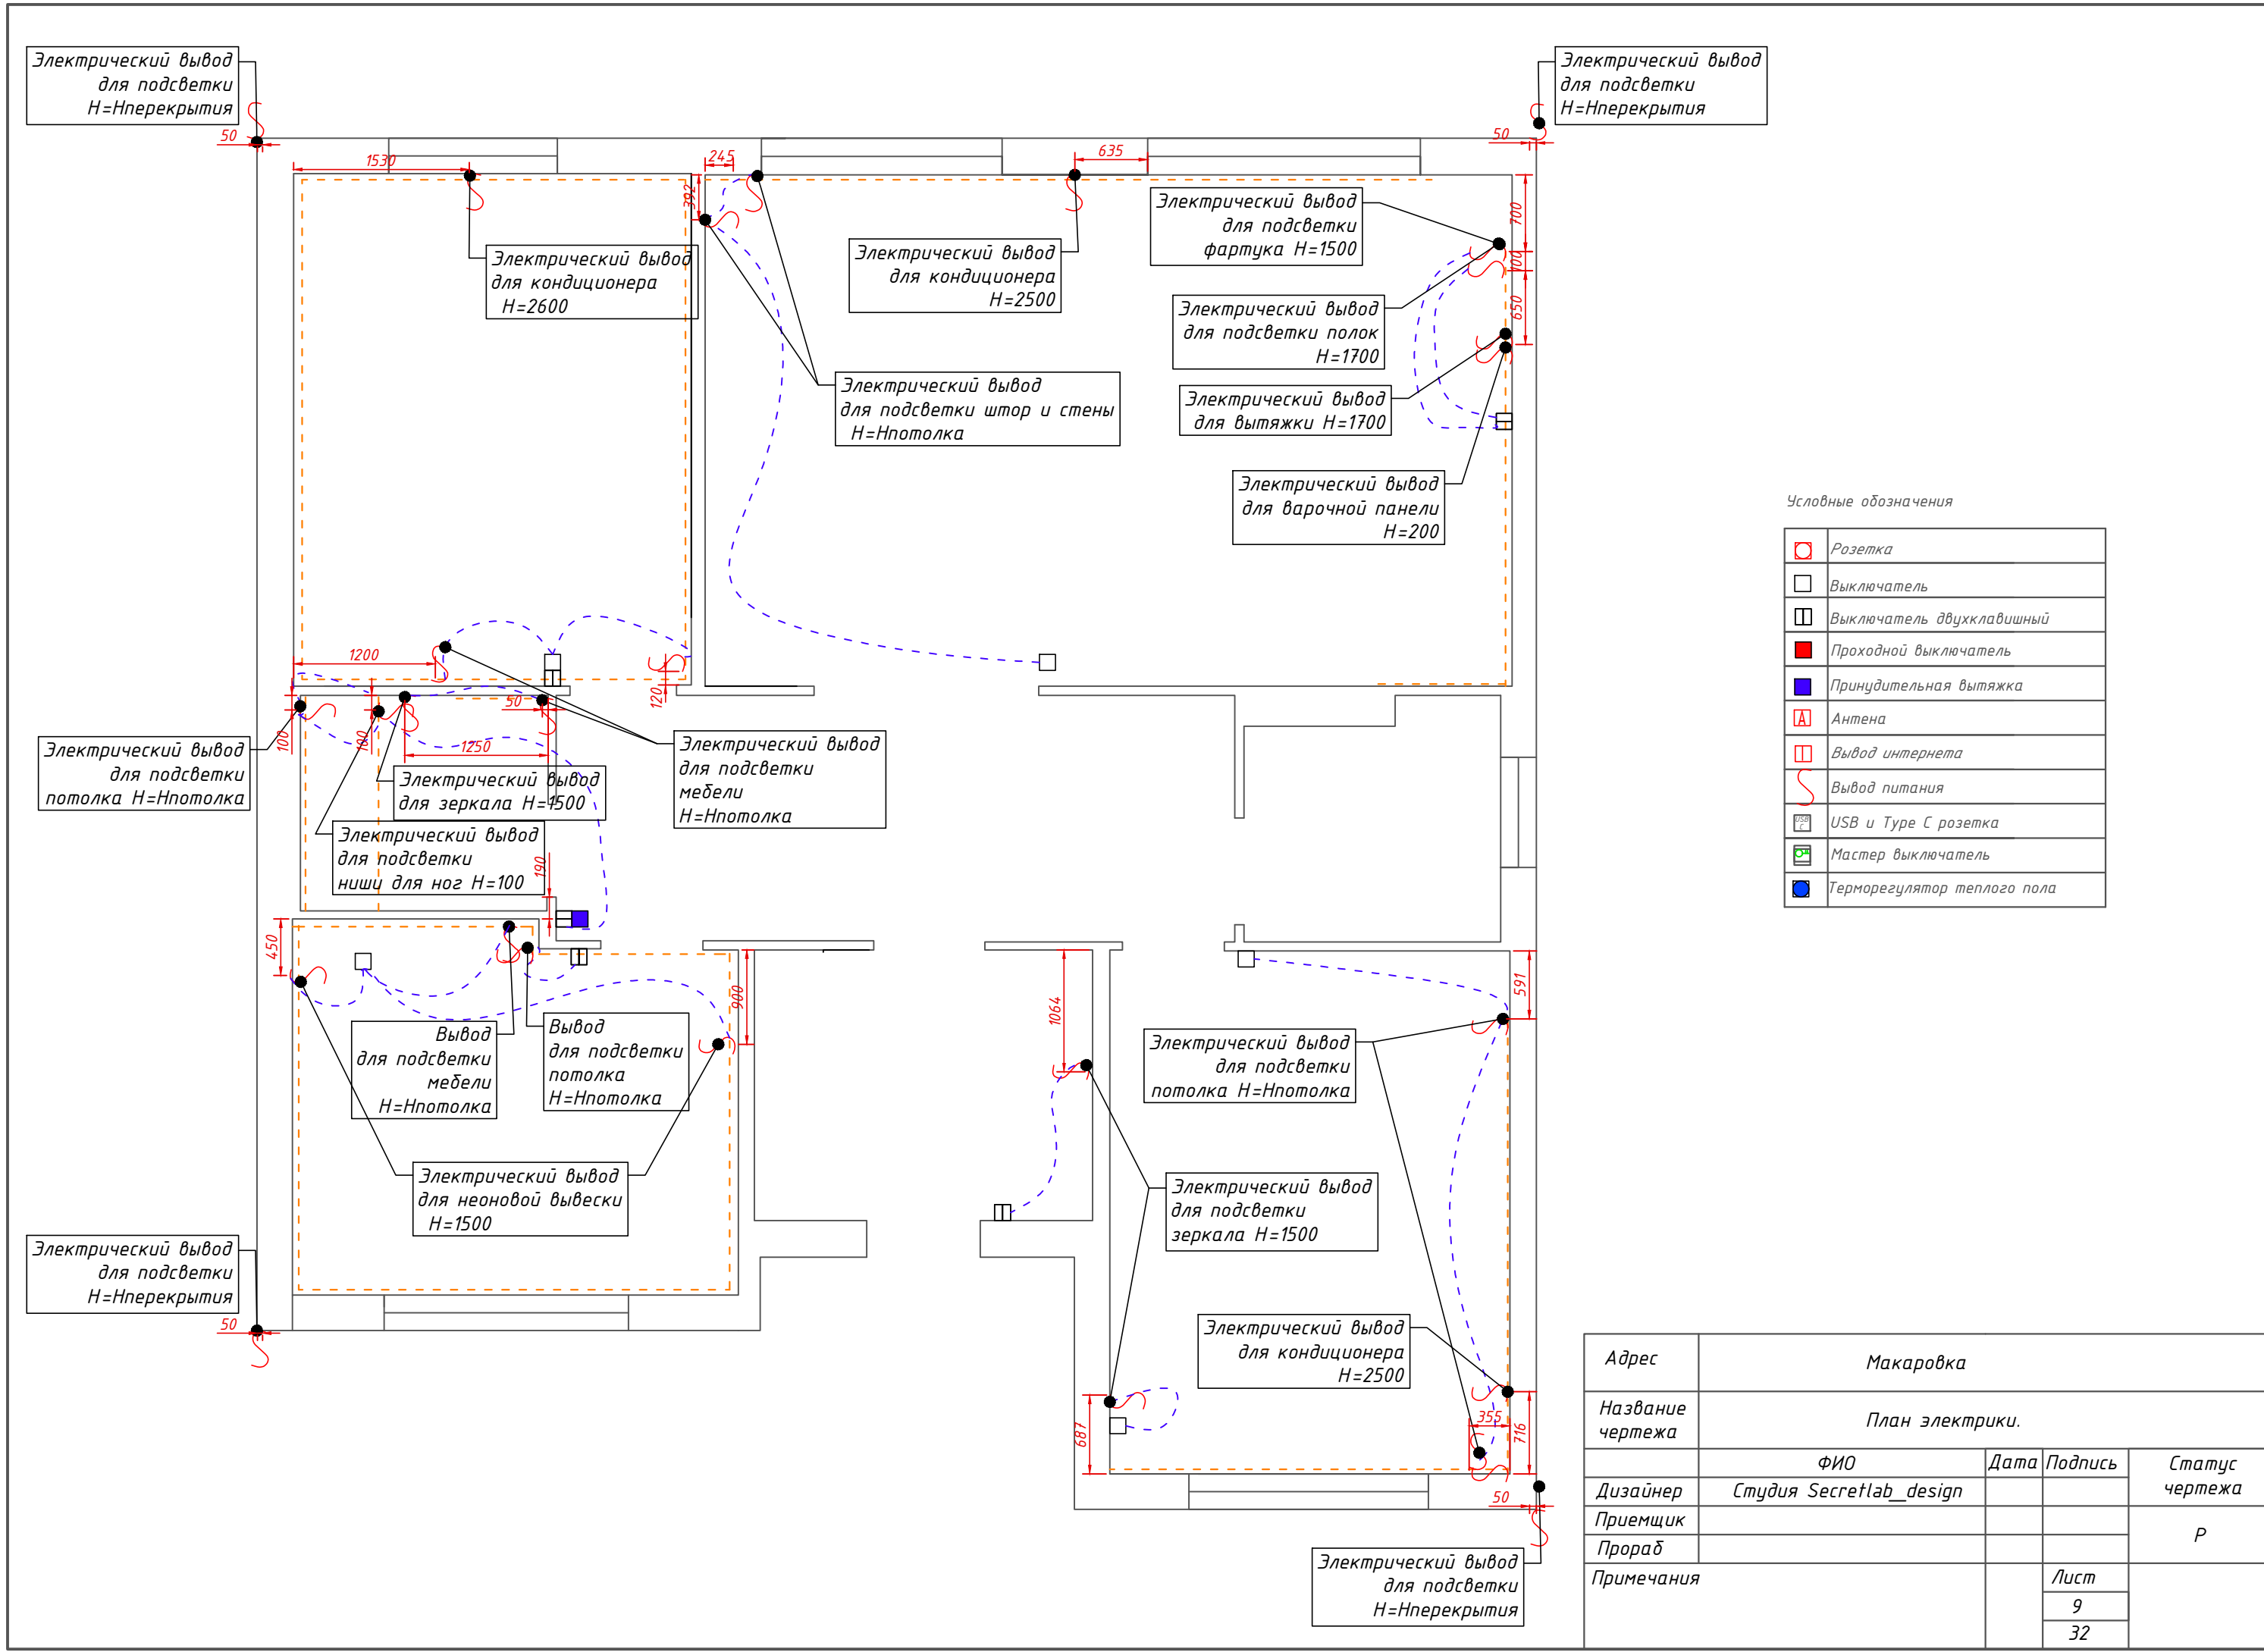

Электрический вывод для подсветки H=Нперекрытия

Электрический вывод для подсветки H=Нперекрытия

Электрический вывод для кондиционера H=2600

Электрический вывод для кондиционера H=2500

Электрический вывод для подсветки фартука H=1500

Электрический вывод для подсветки полок H=1700

Электрический вывод для вытяжки H=1700

Электрический вывод для варочной панели H=200

Электрический вывод для подсветки штор и стены H=Нпотолка

Электрический вывод для подсветки потолка H=Нпотолка

Электрический вывод для зеркала H=1500

Электрический вывод для подсветки мебели H=Нпотолка

Электрический вывод для подсветки ниши для ног H=100

Вывод для подсветки мебели H=Нпотолка

Вывод для подсветки потолка H=Нпотолка

Электрический вывод для неоновой вывески H=1500

Электрический вывод для подсветки H=Нперекрытия

Электрический вывод для подсветки потолка H=Нпотолка

Электрический вывод для подсветки зеркала H=1500





Электрический вывод для кондиционера H=2500

Электрический вывод для подсветки H=Нперекрытия

Условные обозначения

	Розетка
	Выключатель
	Выключатель двухклавишный
	Проходной выключатель
	Принудительная вытяжка
	Антенна
	Вывод интернета
	Вывод питания
	USB и Type C розетка
	Мастер выключатель
	Терморегулятор теплого пола


Адрес	Макаровка			
Название чертежа	План электрики.			
	ФИО	Дата	Подпись	Статус чертежа
Дизайнер	Студия Secretlab_design			Р
Приемщик				
Прораб				
Примечания			Лист	
			9	
			32	

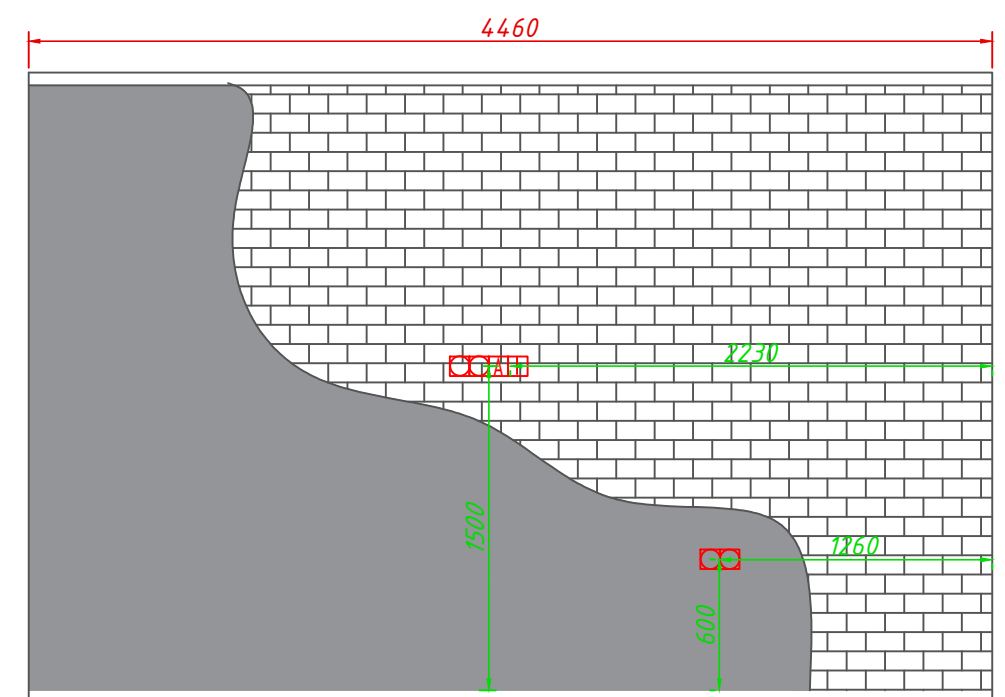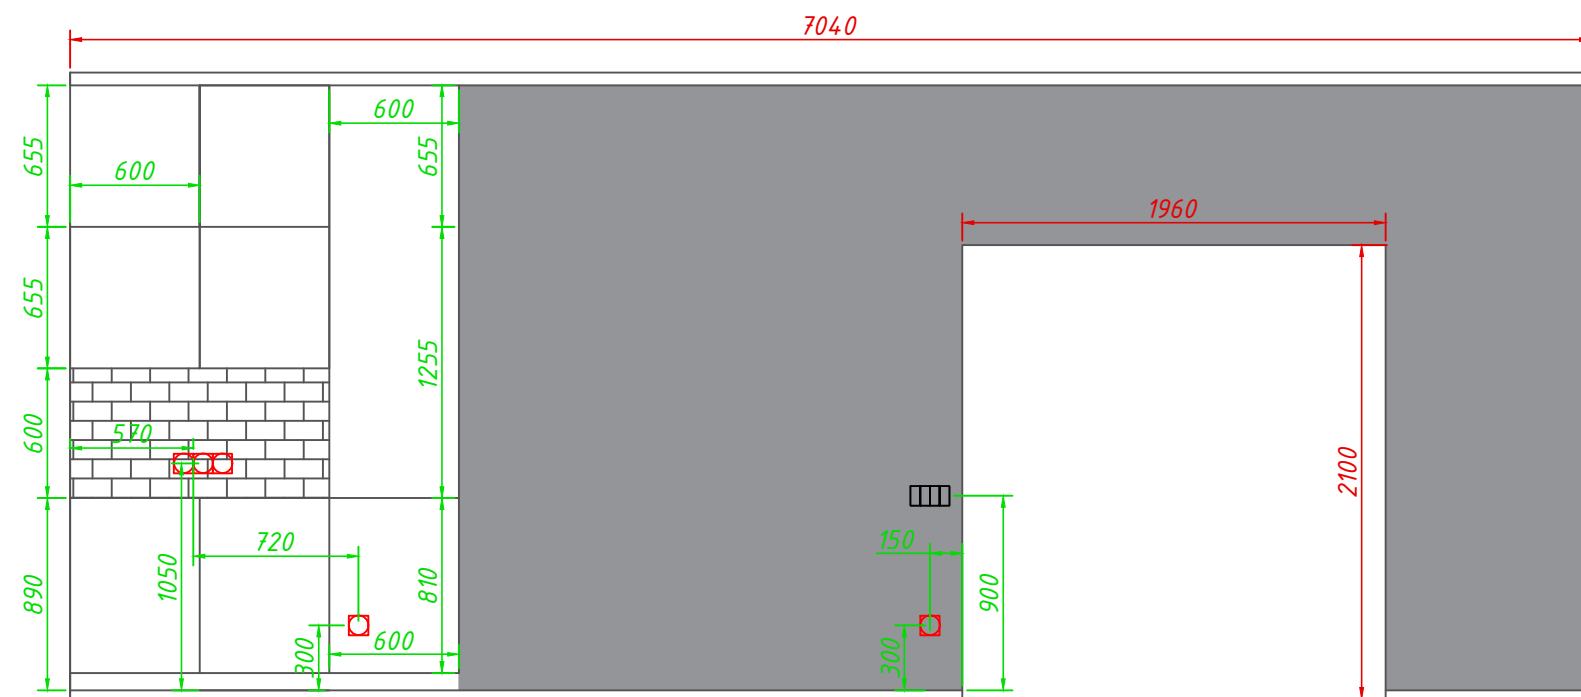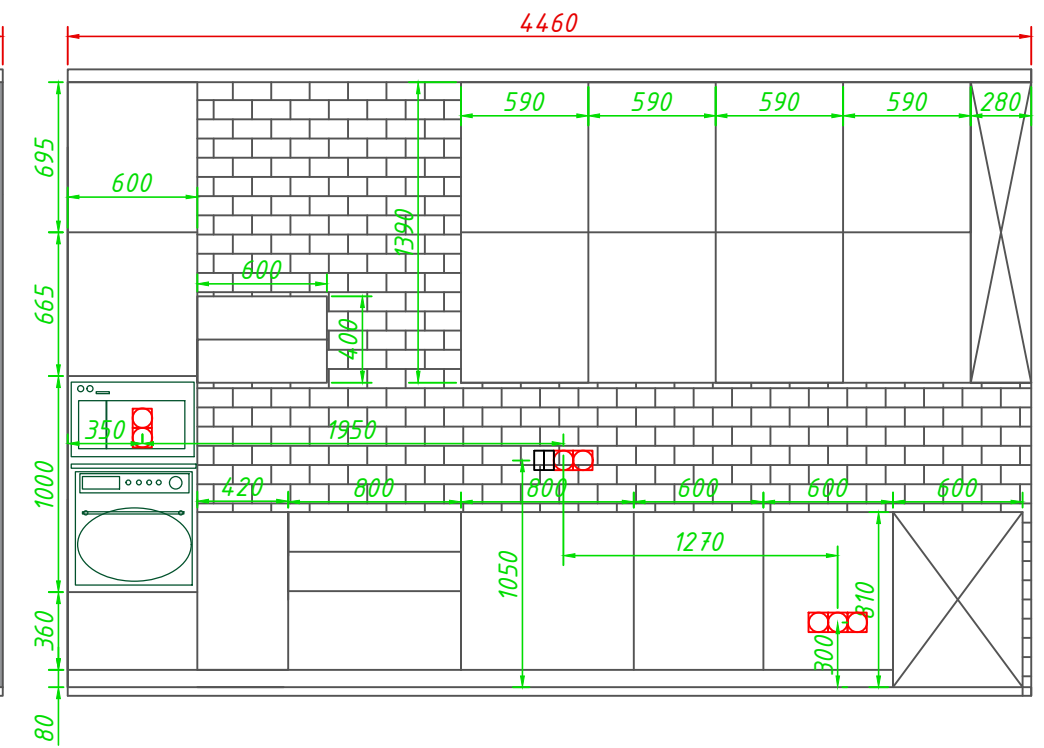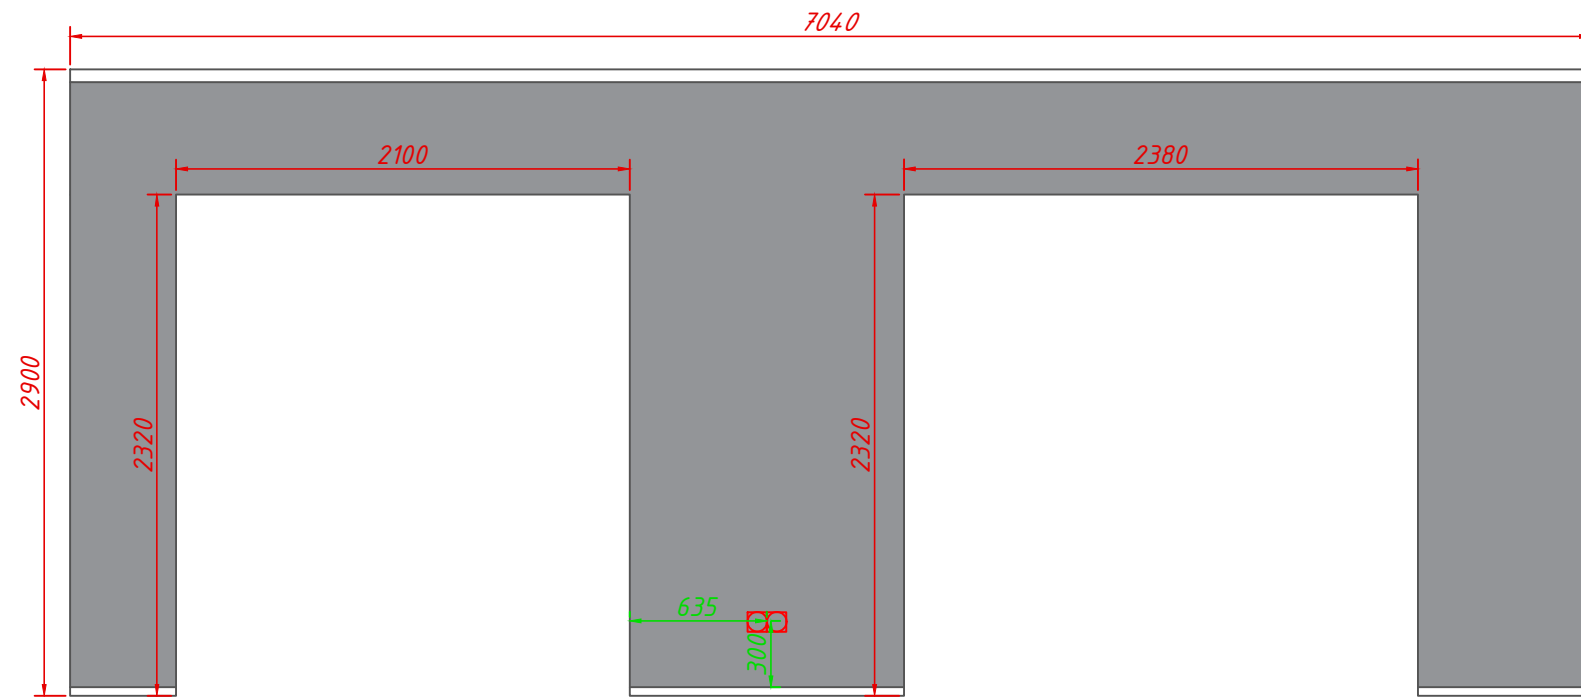


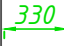


Условные обозначения

	Существующий размер
	Рекомендованный размер
	Материал для отделки стен: декоративная штукатурка/обои. S=55 м ²
	Материал для отделки стен: кирпич декоративный S=20 м ²




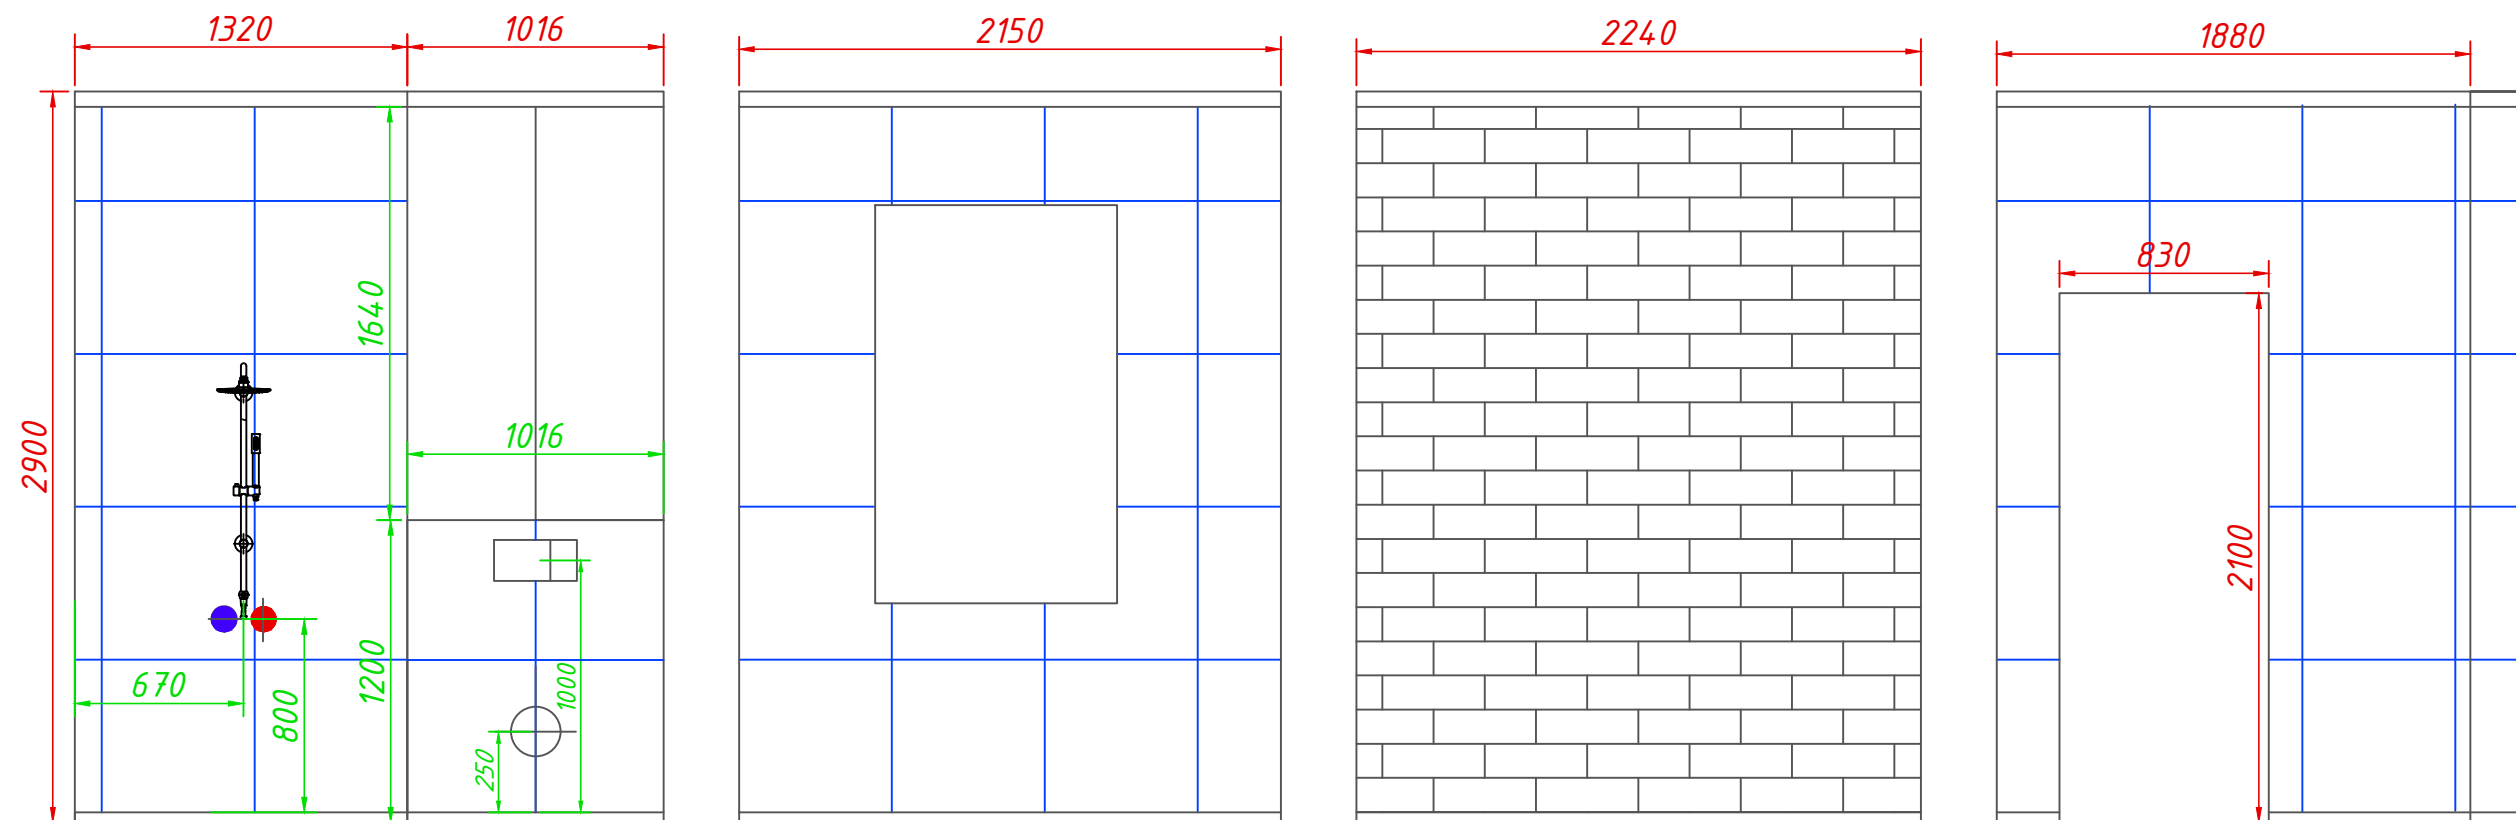
Адрес	Макаровка.			
Название чертежа	Развертка стен. Кухня-гостиная.			
	ФИО	Дата	Подпись	Статус чертежа
Дизайнер	Студия Secretlab_design			Р
Приемщик				
Прораб				
Примечания			Лист	
			11	
			32	



Условные обозначения

	Существующий размер
	Рекомендованный размер
	Материал для отделки стен: DD600400R Про Стоун серый обрешной 60x60 керамический гранит S=20 м ²
	Материал для отделки стен: кирпич декоративный S=7 м ²


Адрес	Макаровка.			
Название чертежа	Развертка стен. Котельная.			
	ФИО	Дата	Подпись	Статус чертежа
Дизайнер	Студия Secretlab_design			
Приемщик				Р
Прораб				
Примечания			Лист	
			12	
			32	

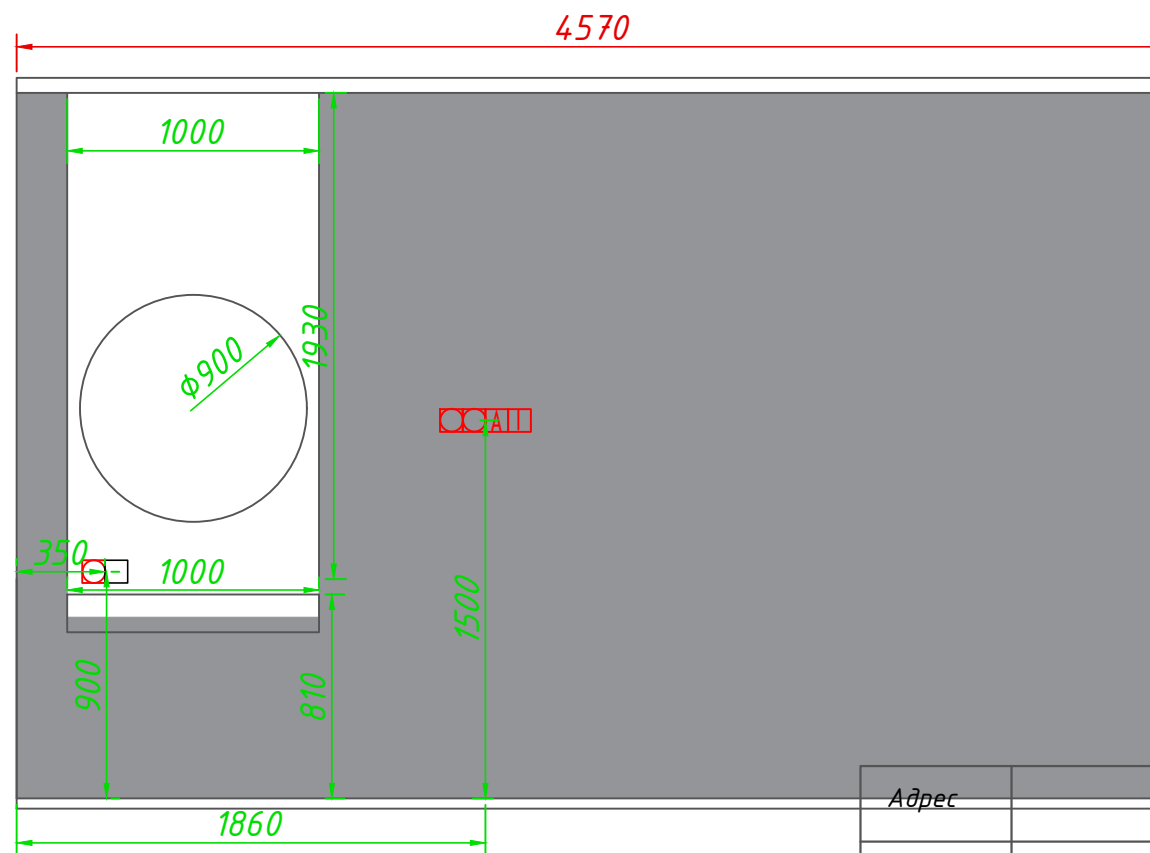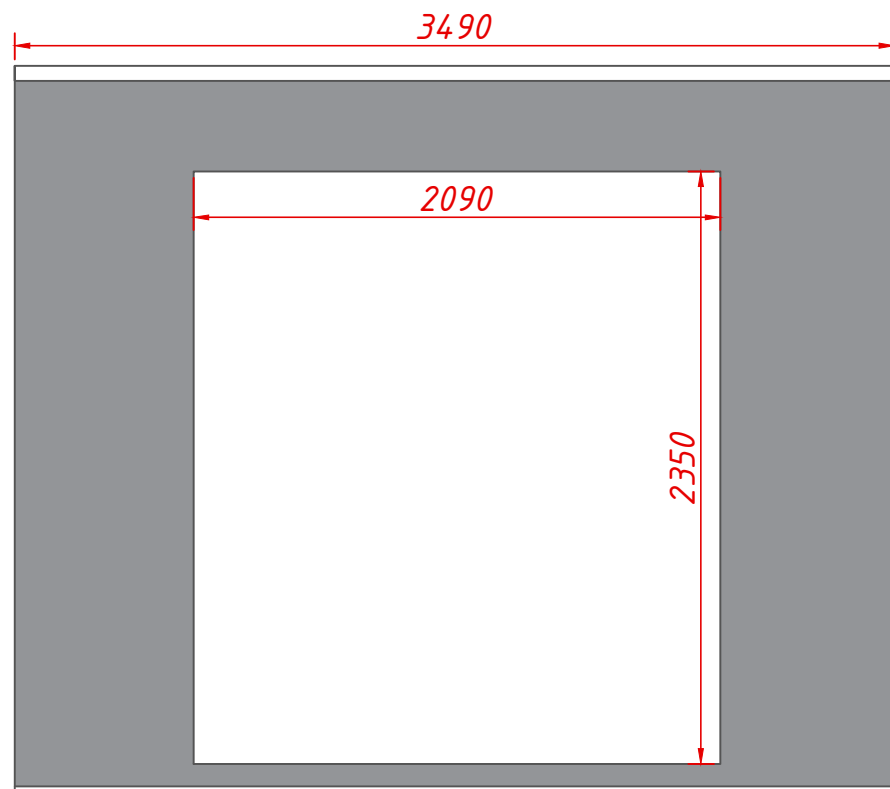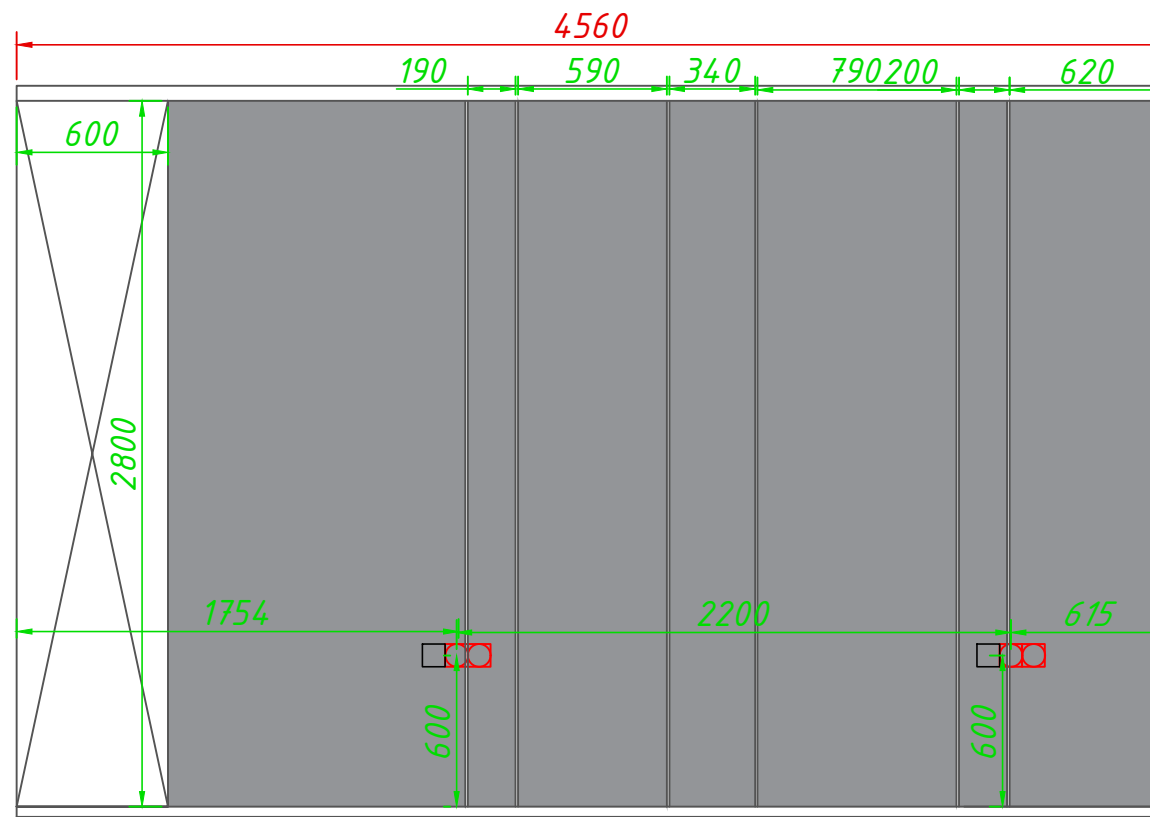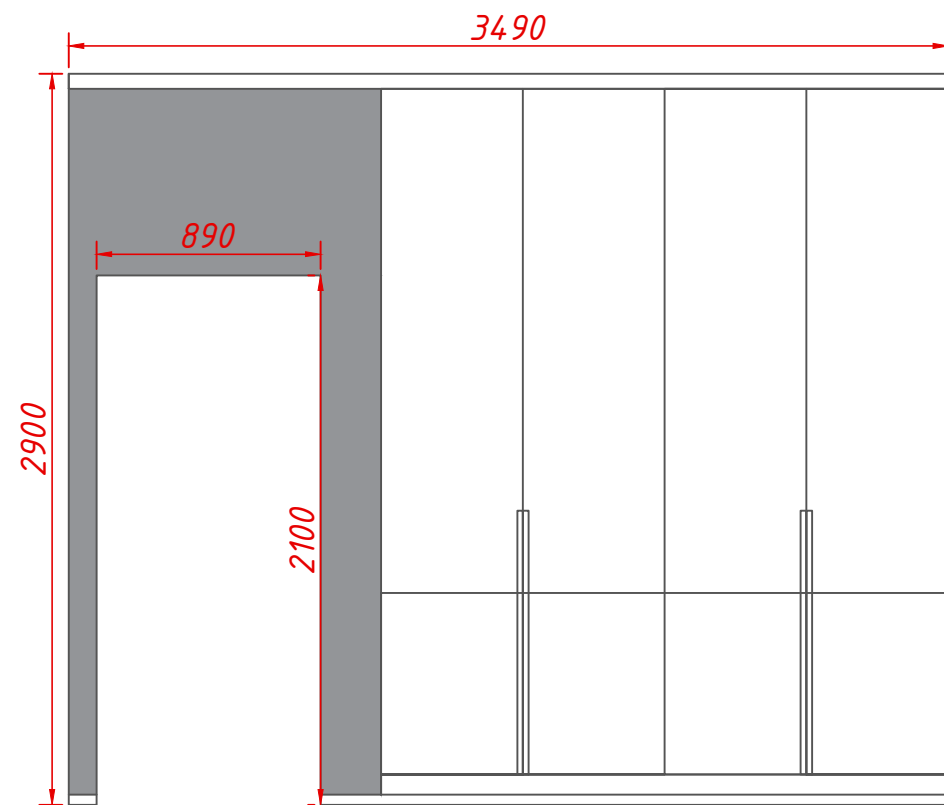

Условные обозначения

330	Существующий размер
330	Рекомендованный размер
	Материал для отделки стен: декоративная штукатурка/обои. S= 40 м ²



Адрес	Макаровка.			
Название чертежа	Развертка стен. Спальня.			
	ФИО	Дата	Подпись	Статус чертежа
Дизайнер	Студия Secretlab_design			Р
Приемщик				
Прораб				
Примечания			Лист	
			13	
			32	

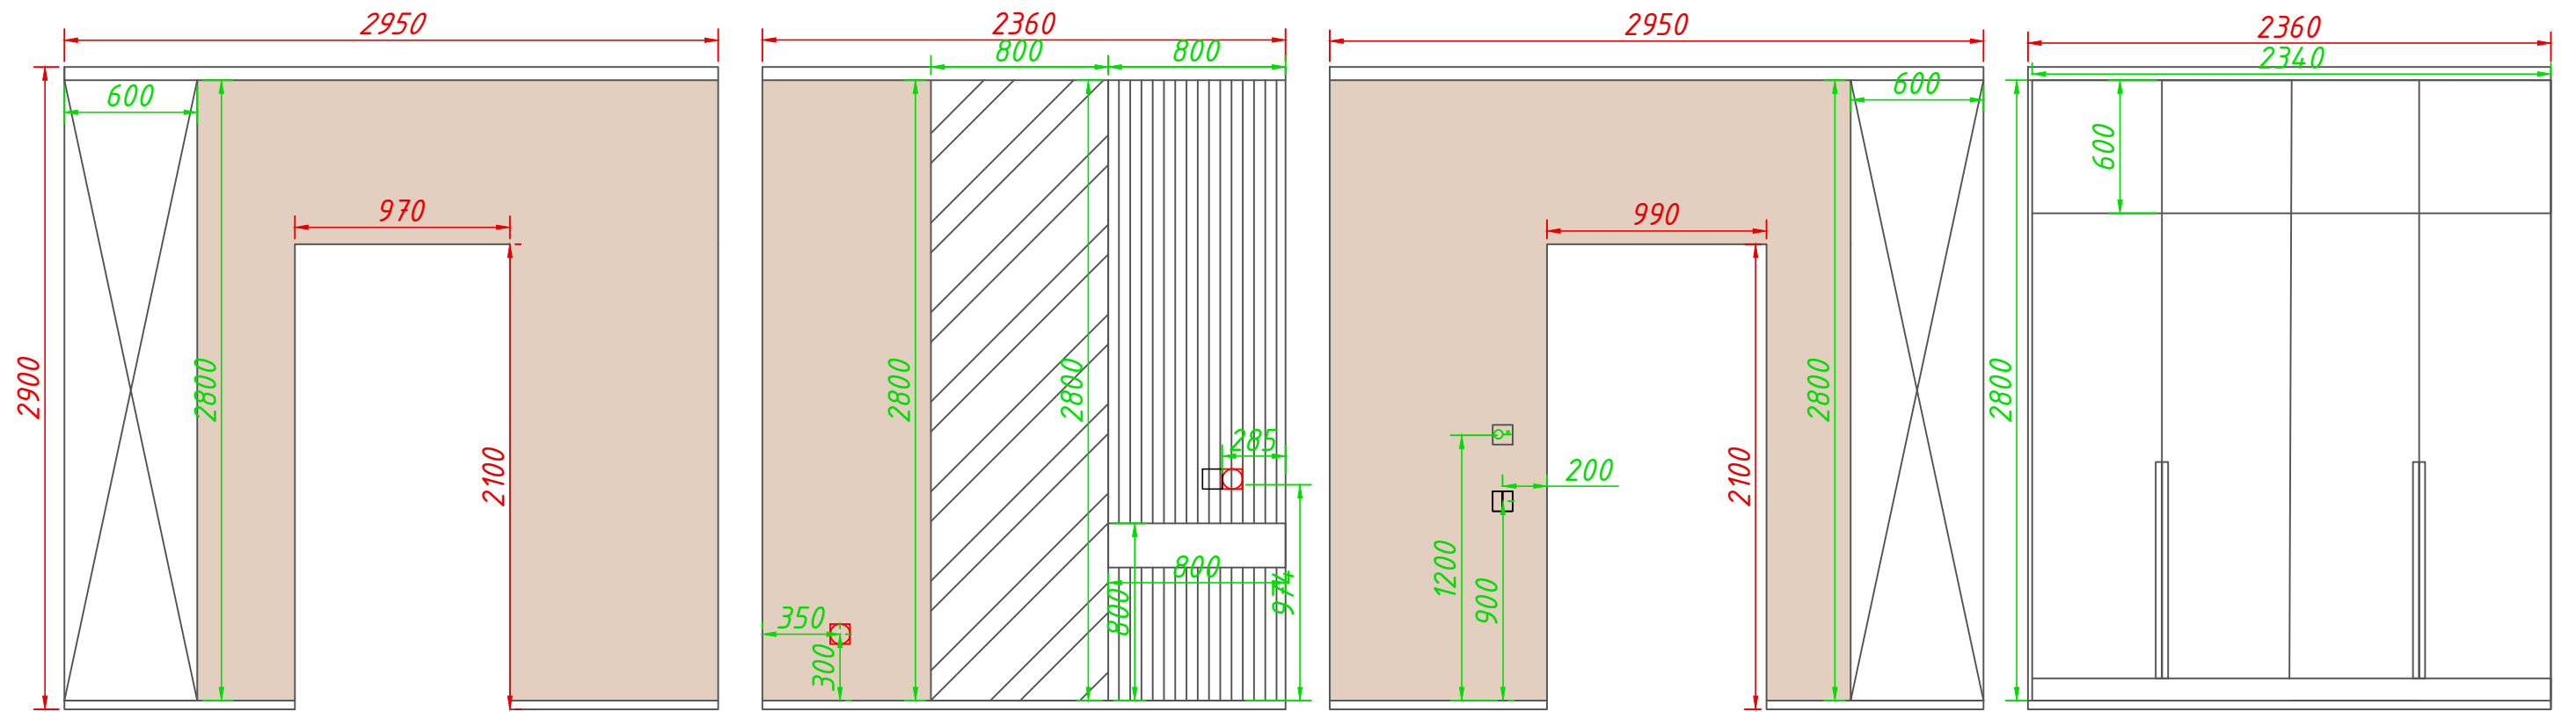

Условные обозначения



330	Существующий размер
330	Рекомендованный размер
	Материал для отделки стен: декоративная штукатурка/обои. S= 37 м ²
	Материал для отделки стен: 3Д панели

Адрес	Макаровка.			
Название чертежа	Развертка стен. Тамбур.			
	ФИО	Дата	Подпись	Статус чертежа
Дизайнер	Студия Secretlab_design			Р
Приемщик				
Прораб				
Примечания			Лист	
			14	
			32	

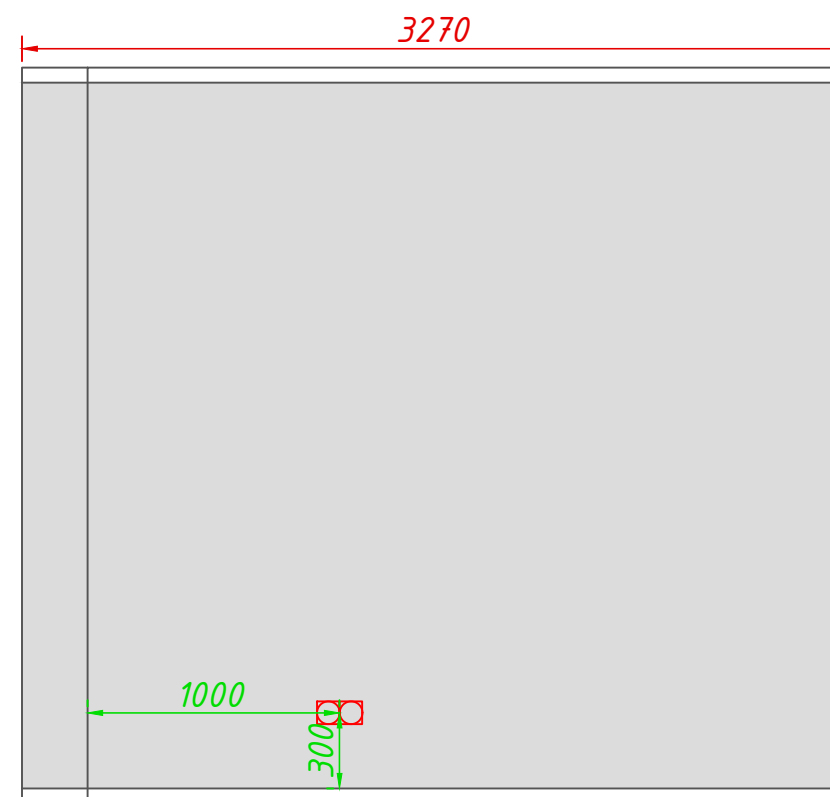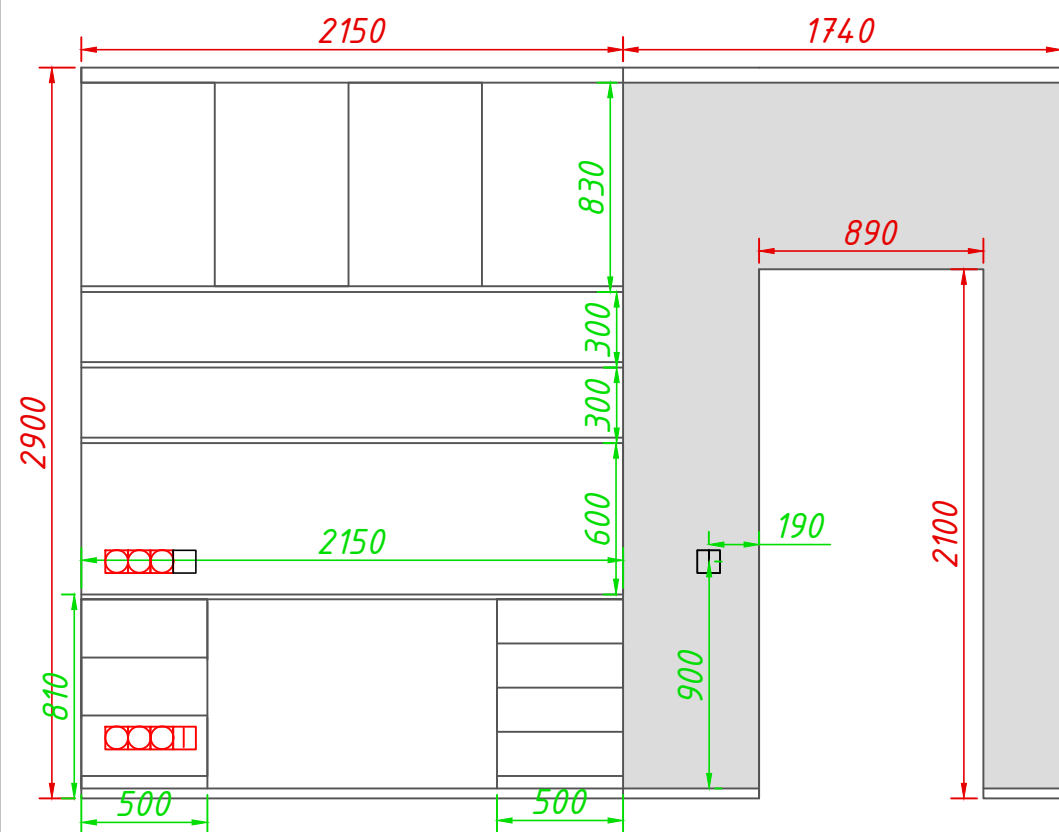


Условные обозначения

330	Существующий размер
330	Рекомендованный размер
Материал для отделки стен: декоративная штукатурка/обои. S= 40 м ²	

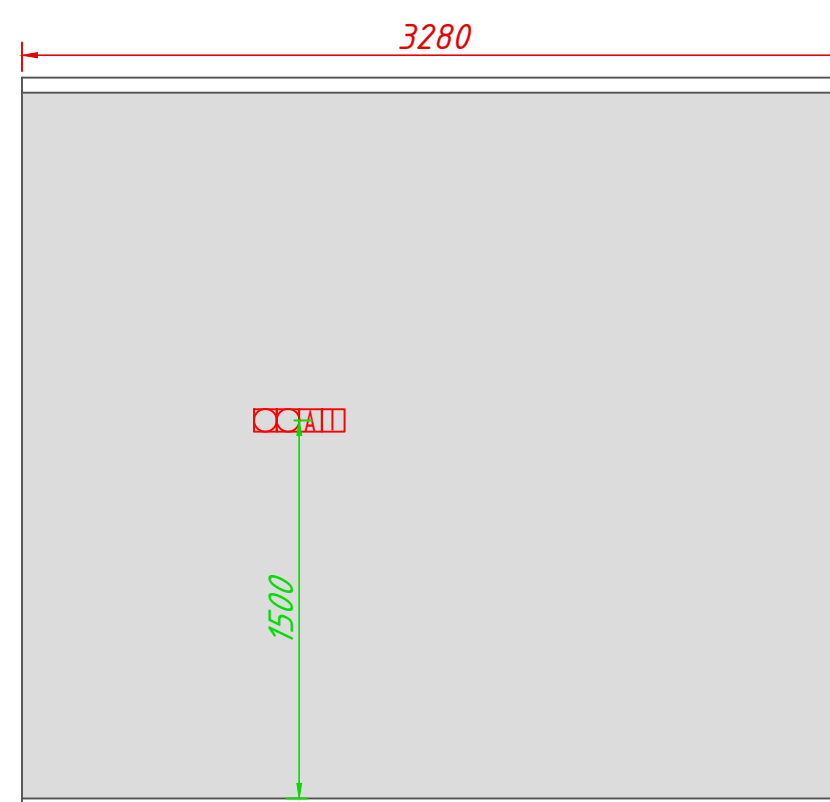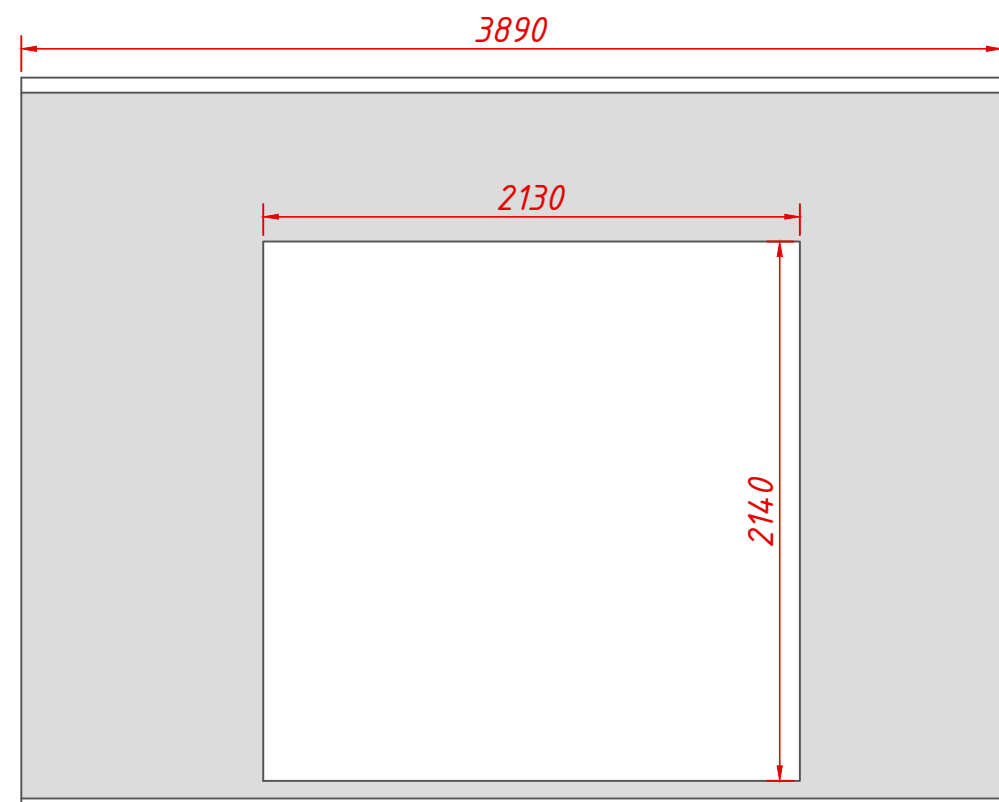



Адрес	Макаровка.			
Название чертежа	Развертка стен. Кабинет.			
	ФИО	Дата	Подпись	Статус
Дизайнер	Студия Secretlab_design			Р
Приемщик				
Прораб				
Примечания			Лист	
			15	
			32	

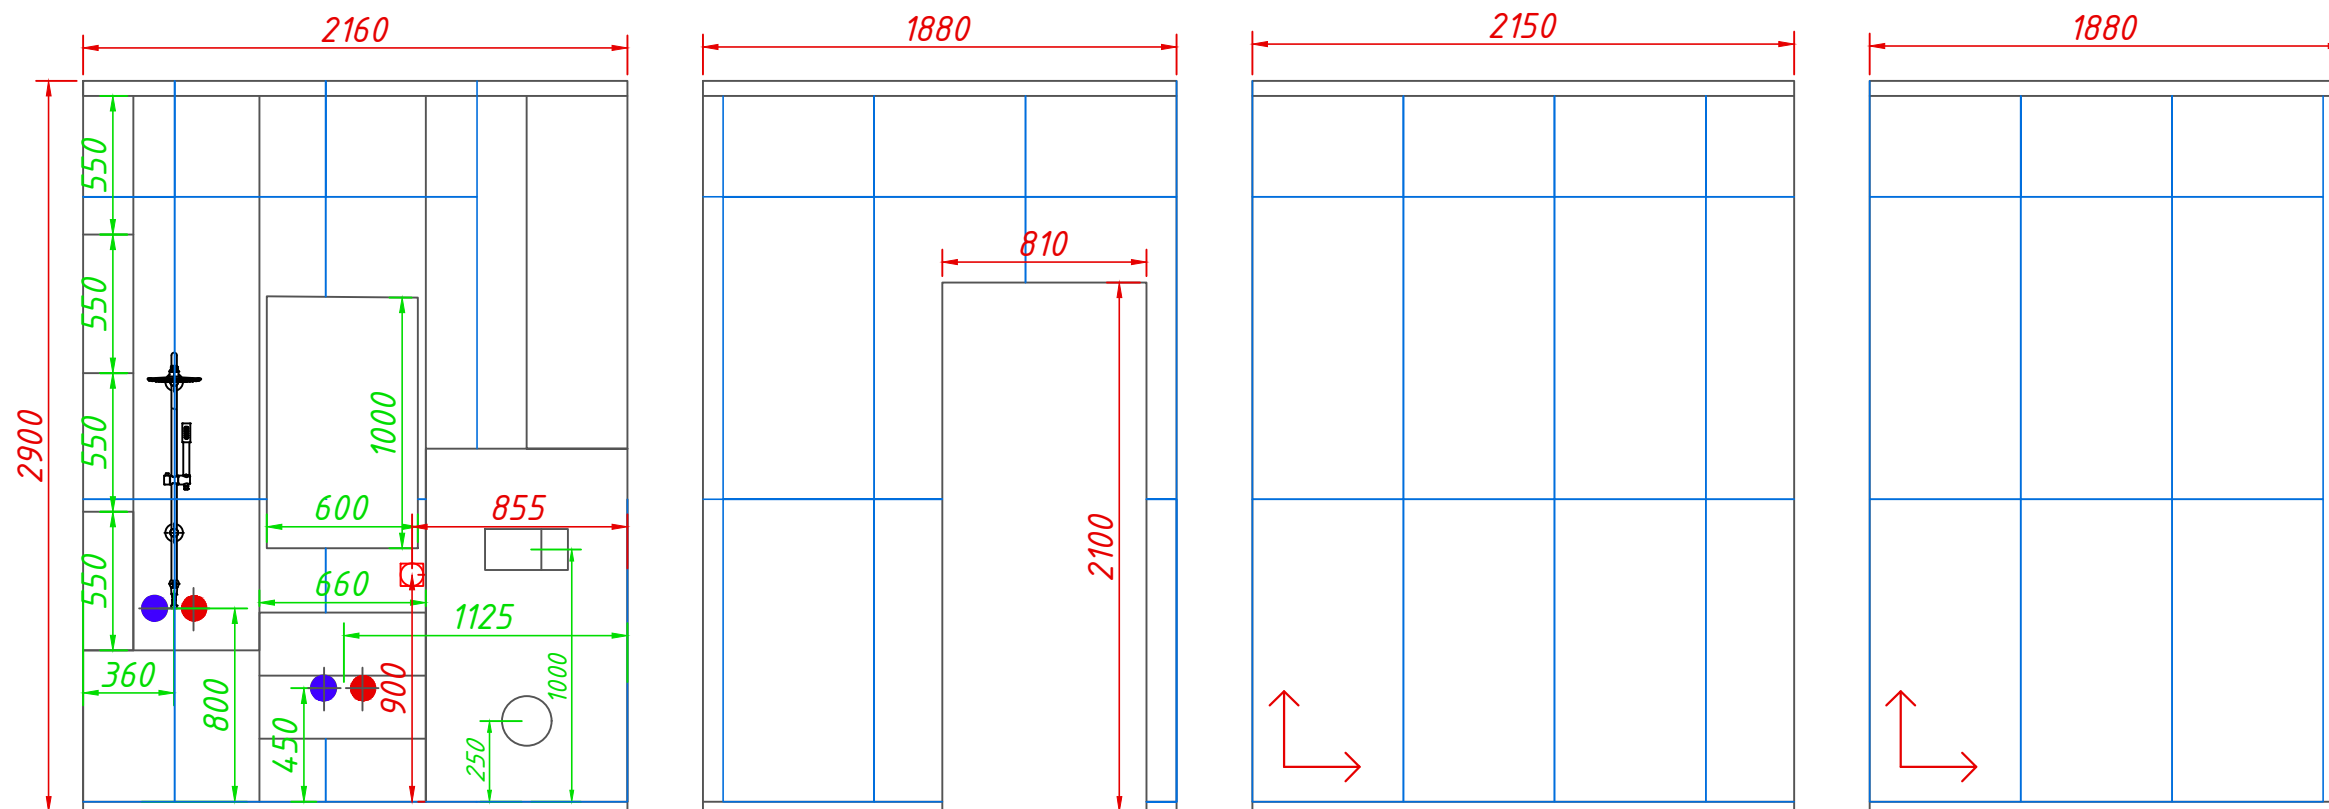

Условные обозначения

330	Существующий размер
330	Рекомендованный размер
	Материал для отделки стен: КМ6012G0711R Мирабо серый матовый обрезной 60x119,5x0,9 керамогранит S= 30 м ²

Адрес	Макаровка.			
Название чертежа	Развертка стен. Санузел.			
	ФИО	Дата	Подпись	Статус чертежа
Дизайнер	Студия Secretlab_design			
Приемщик				Р
Прораб				
Примечания			Лист	
			16	
			32	

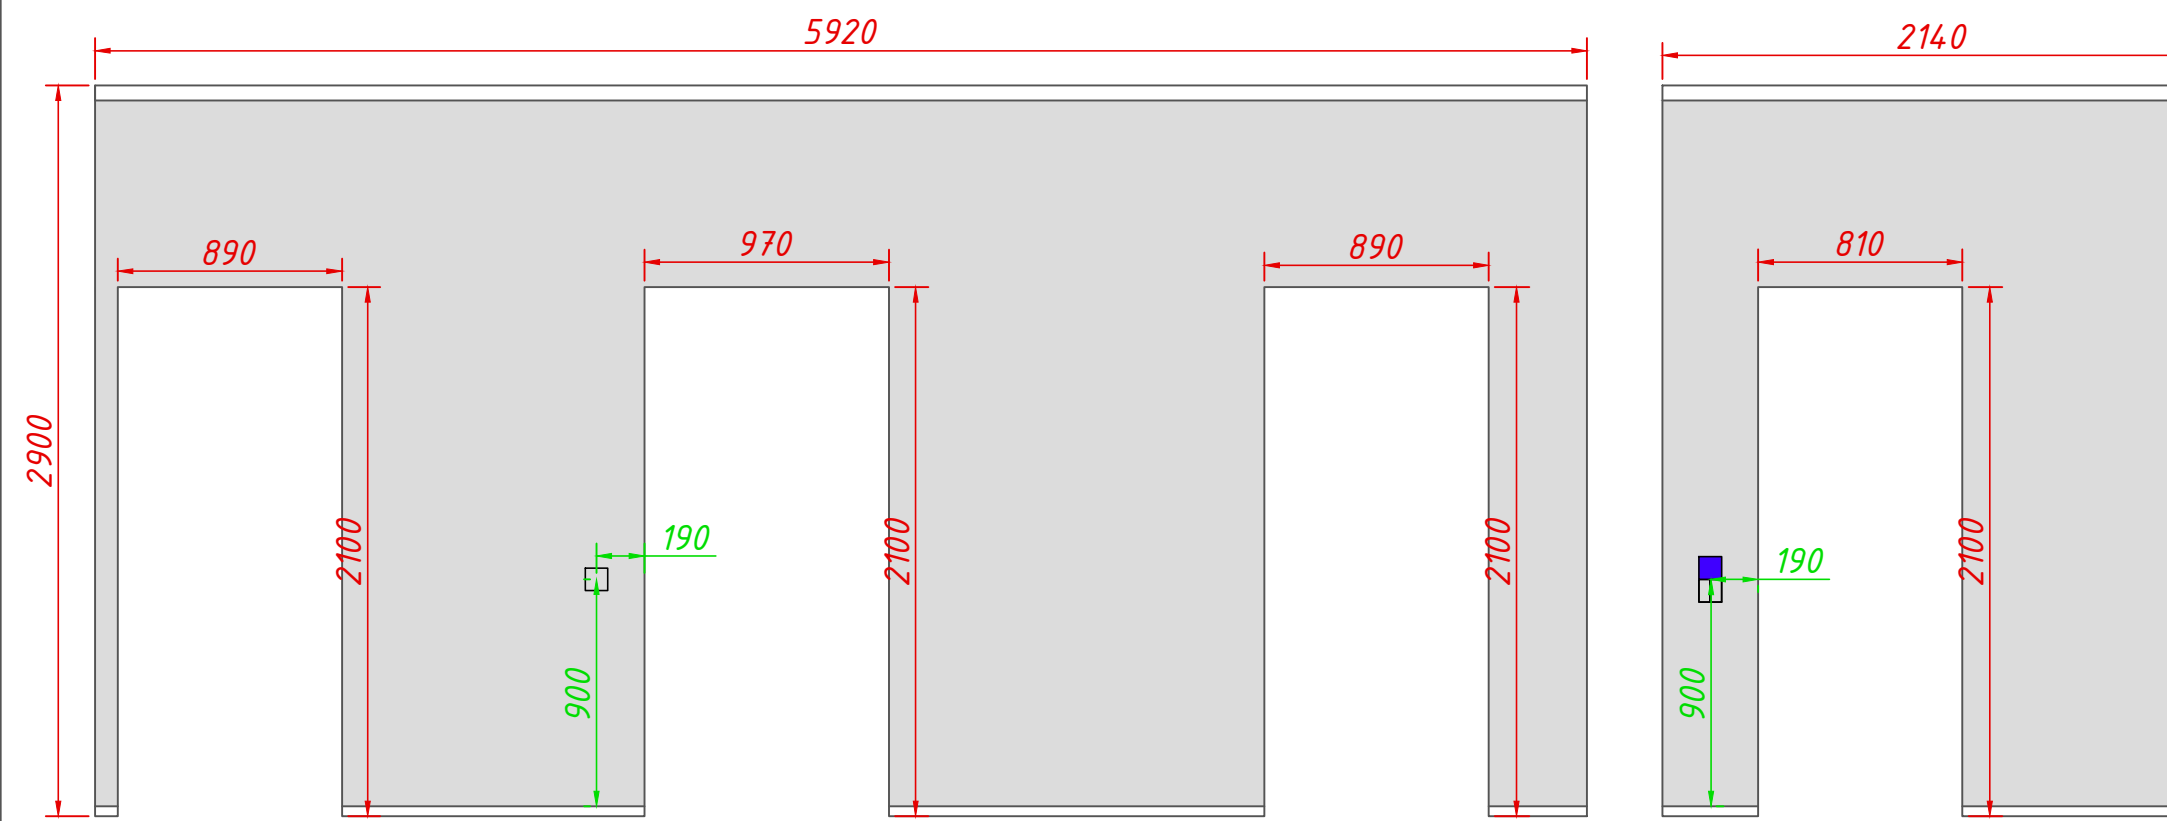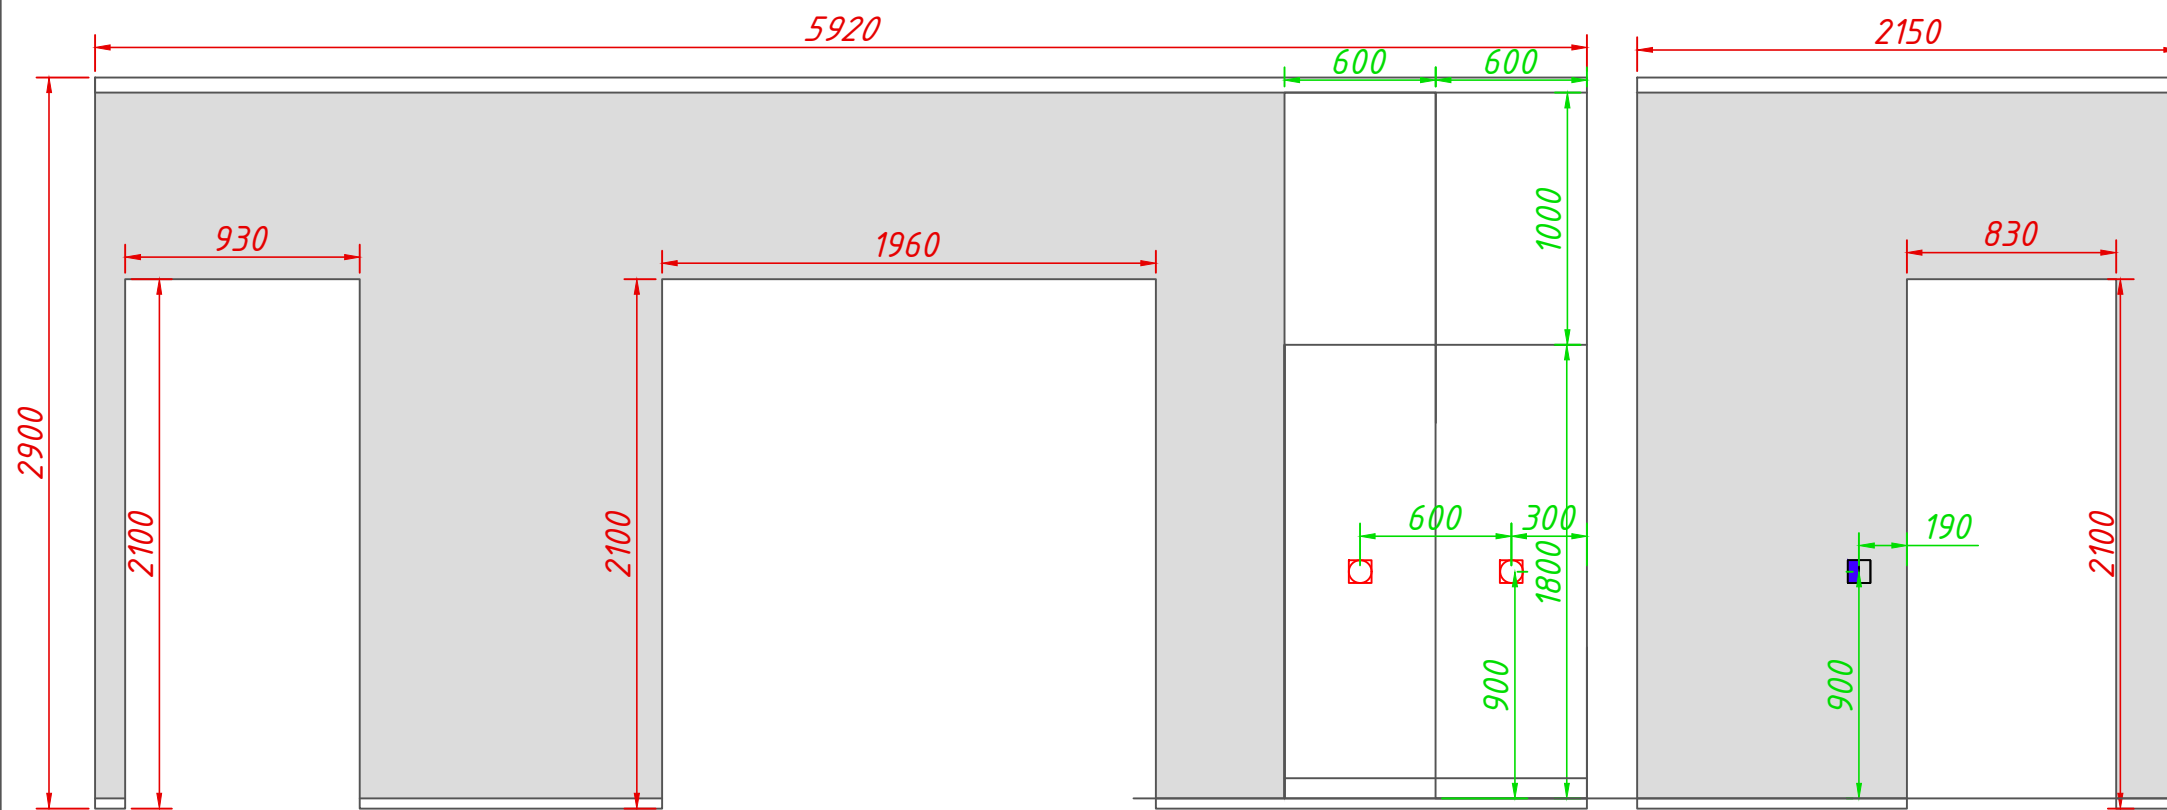

Условные обозначения

330	Существующий размер
330	Рекомендованный размер
	Материал для отделки стен: декоративная штукатурка/обои. S= 35 м ²

Адрес	Макаровка.			
Название чертежа	Развертка стен. Коридор.			
	ФИО	Дата	Подпись	Статус чертежа
Дизайнер	Студия Secretlab_design			
Приемщик				Р
Прораб				
Примечания			Лист	
			17	
			32	



Адрес	Макаровка.			
Название чертежа	Визуализации. Детская.			
	ФИО	Дата	Подпись	Статус чертежа
Дизайнер	Студия Secretlab_design			Р
Приемщик				
Прораб				
Примечания			Лист	
			18	
			32	



Адрес	Макаровка.			
Название чертежа	Визуализации. Детская.			
	ФИО	Дата	Подпись	Статус чертежа
Дизайнер	Студия Secretlab_design			Р
Приемщик				
Прораб				
Примечания			Лист	
			19	
			32	




Адрес	Макаровка.			
Название чертежа	Визуализации. Кухня-гостиная.			
	ФИО	Дата	Подпись	Статус чертежа
Дизайнер	Студия Secretlab_design			Р
Приемщик				
Прораб				
Примечания			Лист	
			20	
			32	




<i>Адрес</i>	<i>Макаровка.</i>			
<i>Название чертежа</i>	<i>Визуализации. Кухня-гостиная.</i>			
	<i>ФИО</i>	<i>Дата</i>	<i>Подпись</i>	<i>Статус чертежа</i>
<i>Дизайнер</i>	<i>Студия Secretlab_design</i>			<i>Р</i>
<i>Приемщик</i>				
<i>Прораб</i>				
<i>Примечания</i>			<i>Лист</i>	
			<i>21</i>	
			<i>32</i>	




<i>Адрес</i>	<i>Макаровка.</i>			
<i>Название чертежа</i>	<i>Визуализации. Кухня-гостиная.</i>			
	<i>ФИО</i>	<i>Дата</i>	<i>Подпись</i>	<i>Статус чертежа</i>
<i>Дизайнер</i>	<i>Студия Secretlab_design</i>			<i>Р</i>
<i>Приемщик</i>				
<i>Прораб</i>				
<i>Примечания</i>			<i>Лист</i>	
			<i>22</i>	
			<i>32</i>	

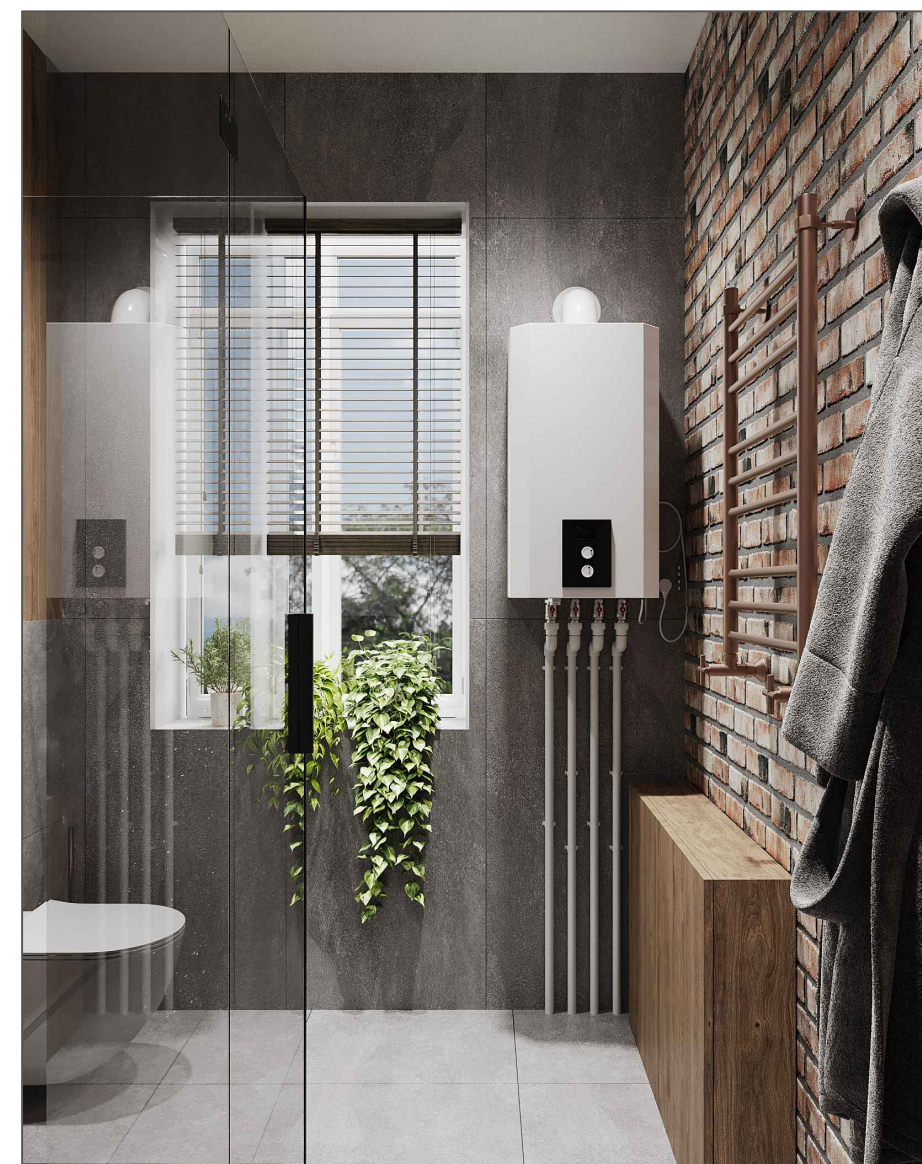


<i>Адрес</i>	<i>Макаровка.</i>			
<i>Название чертежа</i>	<i>Визуализации. Котельная.</i>			
	<i>ФИО</i>	<i>Дата</i>	<i>Подпись</i>	<i>Статус чертежа</i>
<i>Дизайнер</i>	<i>Студия Secretlab_design</i>			<i>Р</i>
<i>Приемщик</i>				
<i>Прораб</i>				
<i>Примечания</i>			<i>Лист</i>	
			<i>23</i>	
			<i>32</i>	

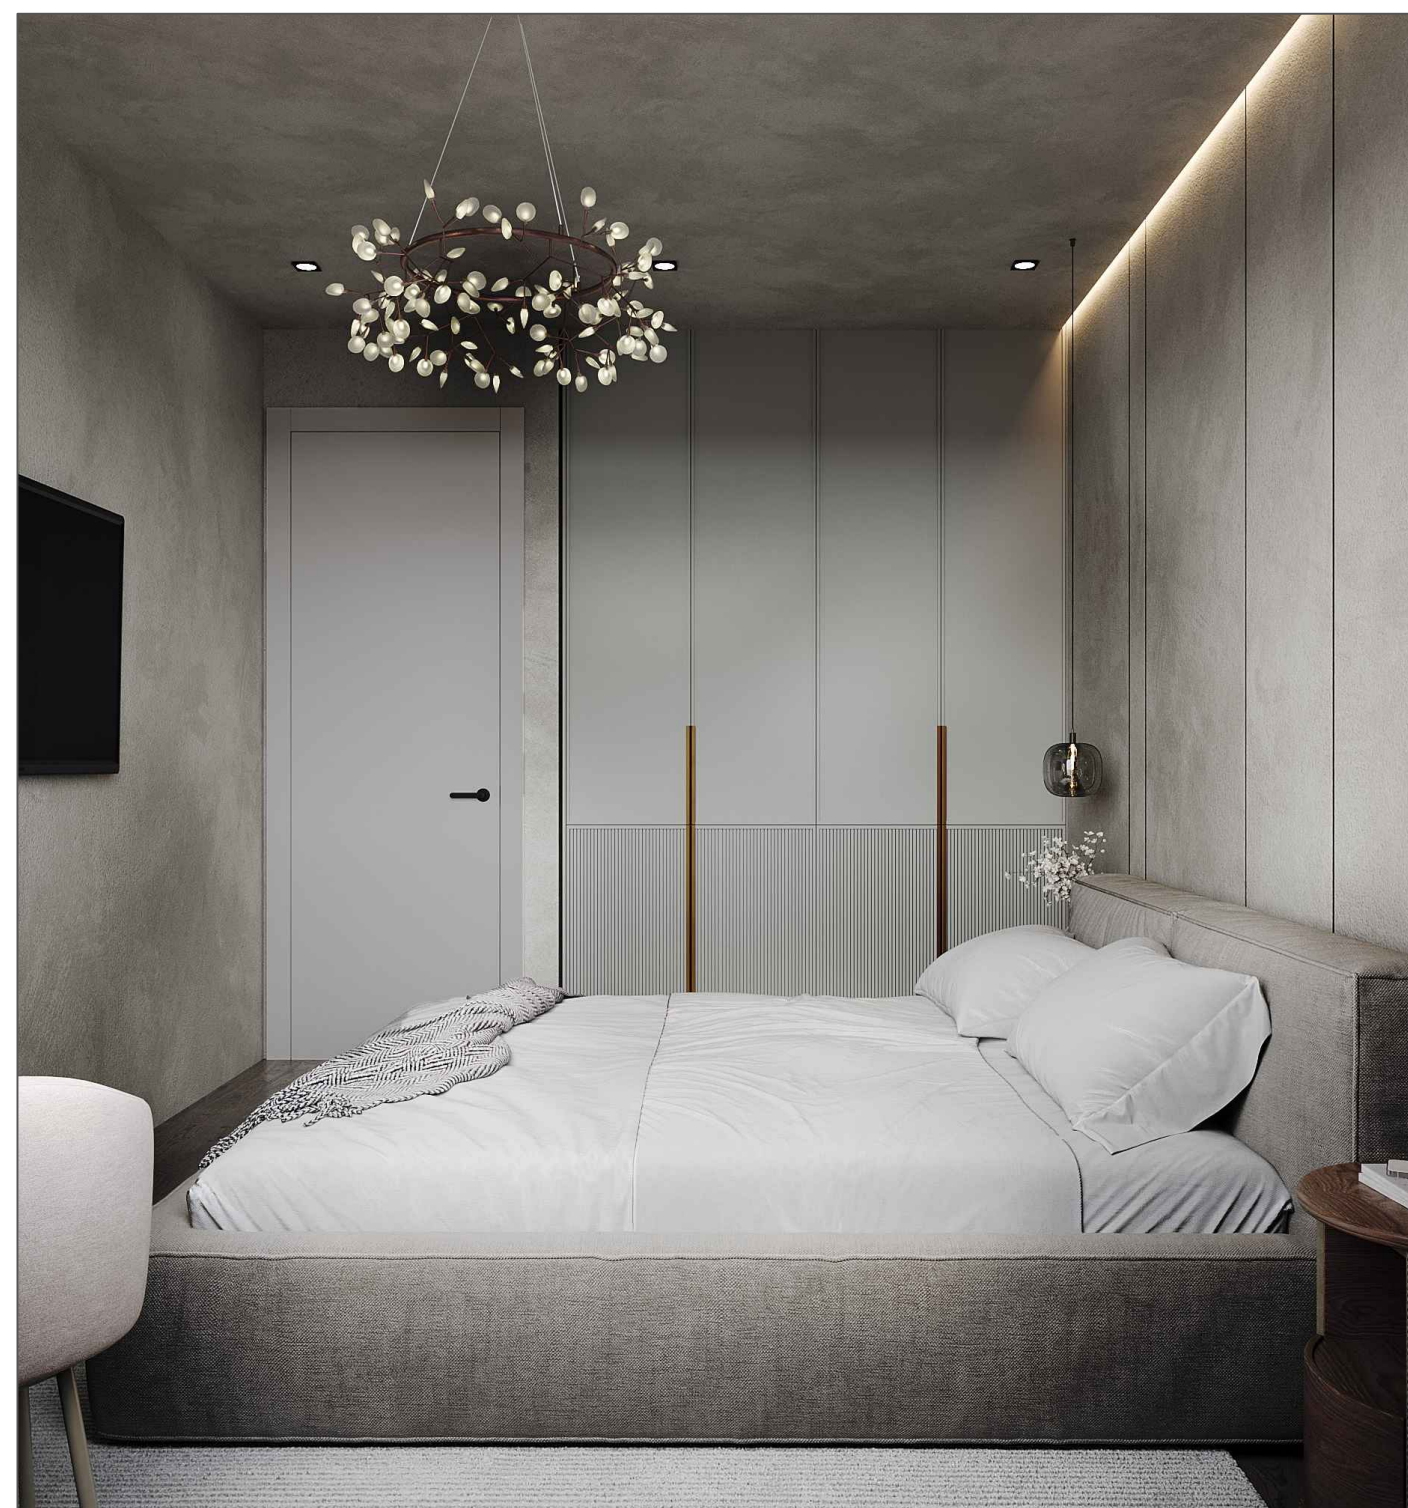


<i>Адрес</i>	<i>Макаровка.</i>			
<i>Название чертежа</i>	<i>Визуализации. Спальня</i>			
	<i>ФИО</i>	<i>Дата</i>	<i>Подпись</i>	<i>Статус чертежа</i>
<i>Дизайнер</i>	<i>Студия Secretlab_design</i>			<i>Р</i>
<i>Приемщик</i>				
<i>Прораб</i>				
<i>Примечания</i>			<i>Лист</i>	
			<i>24</i>	
			<i>32</i>	

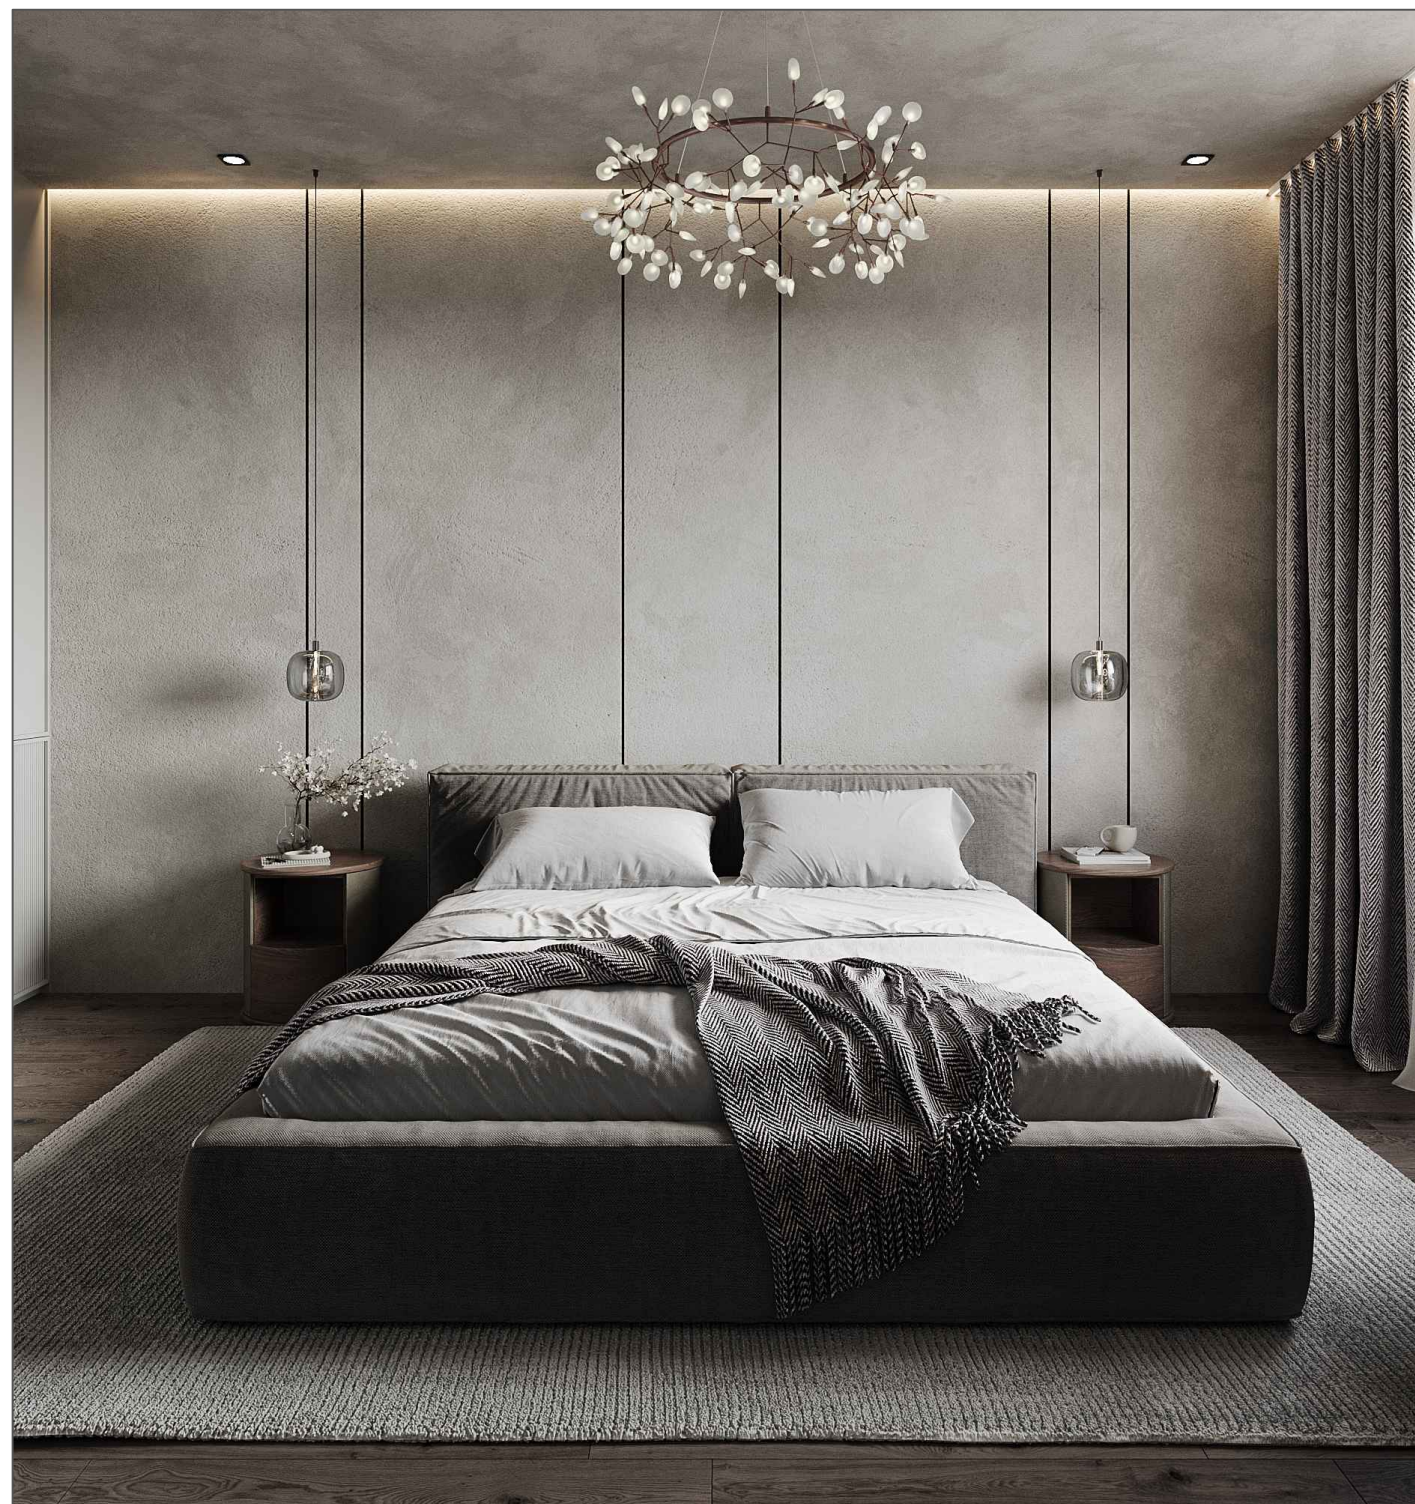

<i>Адрес</i>	<i>Макаровка.</i>			
<i>Название чертежа</i>	<i>Визуализации. Спальня</i>			
	<i>ФИО</i>	<i>Дата</i>	<i>Подпись</i>	<i>Статус чертежа</i>
<i>Дизайнер</i>	<i>Студия Secretlab_design</i>			<i>Р</i>
<i>Приемщик</i>				
<i>Прораб</i>				
<i>Примечания</i>			<i>Лист</i>	
			<i>25</i>	
			<i>32</i>	

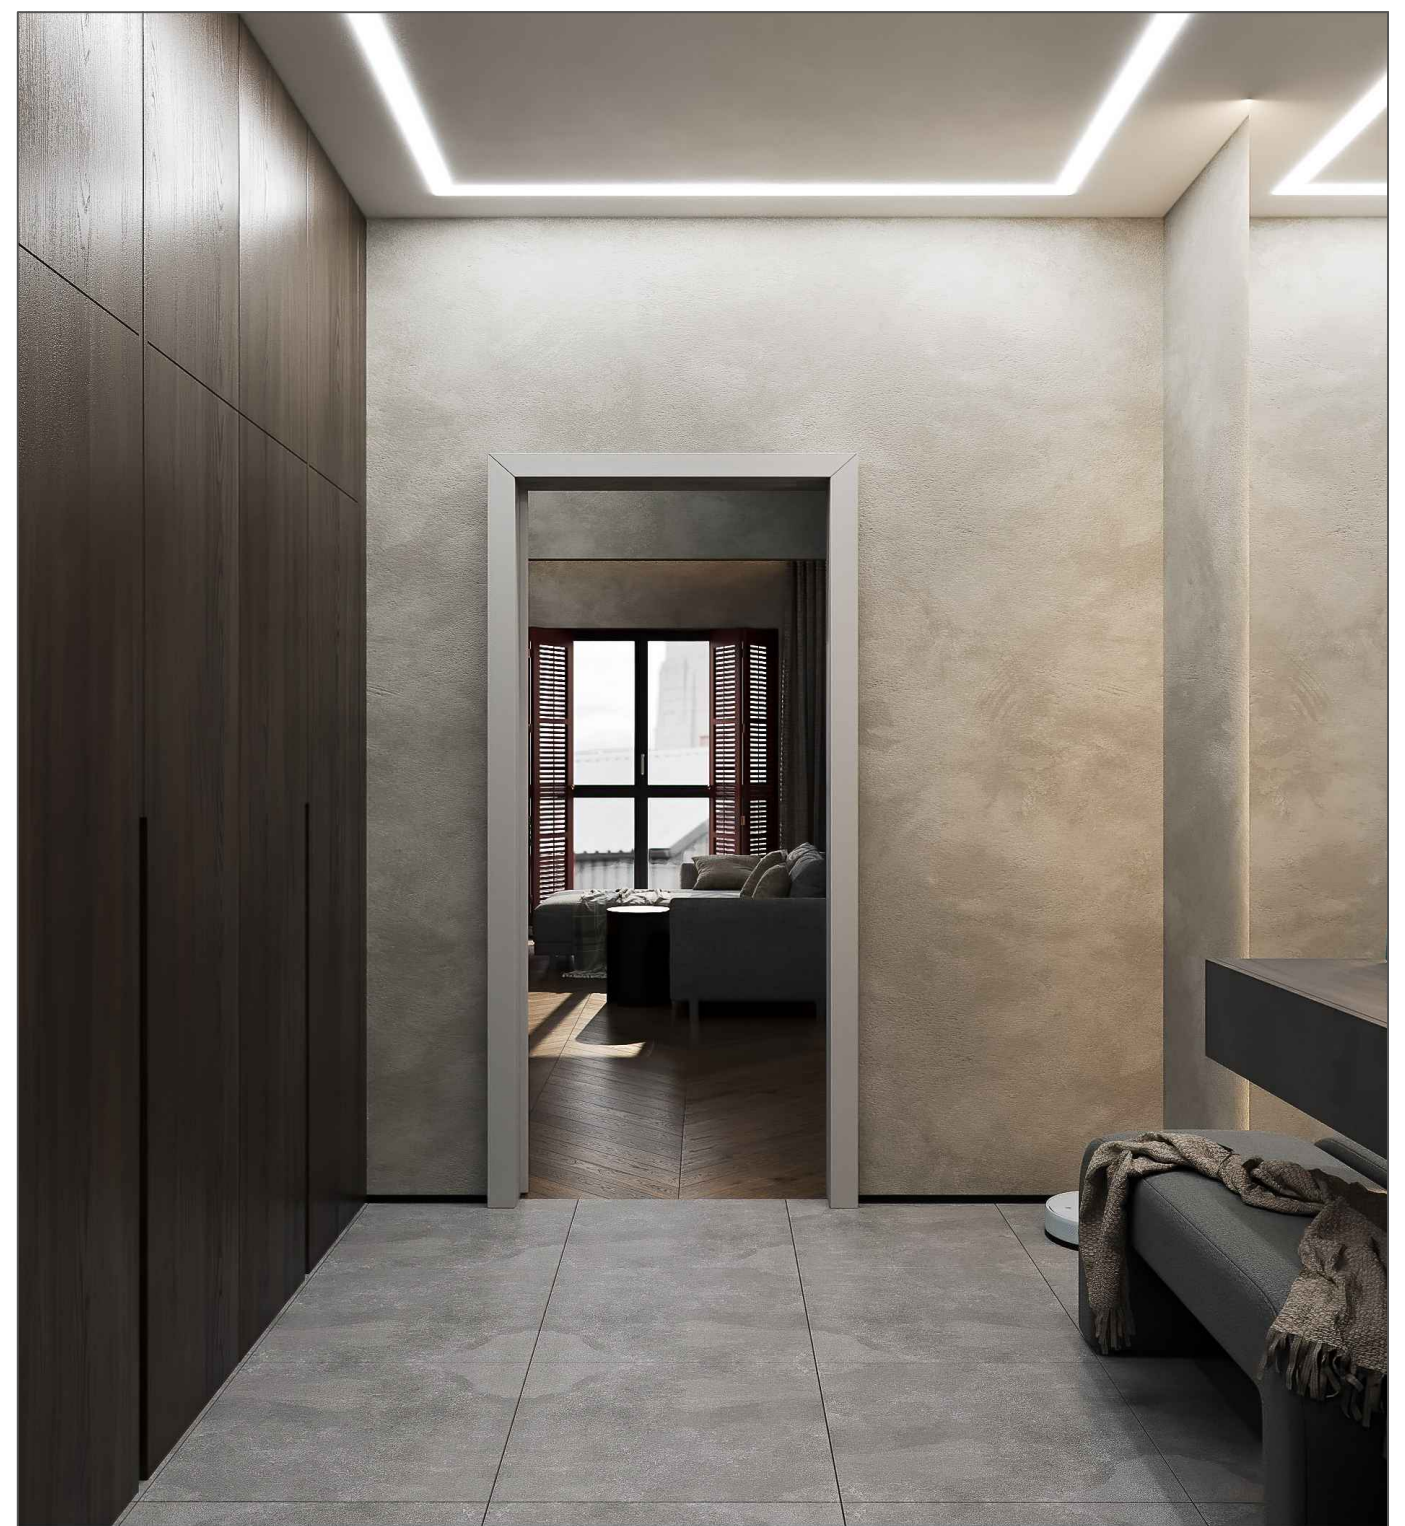

<i>Адрес</i>	<i>Макаровка.</i>			
<i>Название чертежа</i>	<i>Визуализации. Тамбур.</i>			
	<i>ФИО</i>	<i>Дата</i>	<i>Подпись</i>	<i>Статус чертежа</i>
<i>Дизайнер</i>	<i>Студия Secretlab_design</i>			<i>Р</i>
<i>Приемщик</i>				
<i>Прораб</i>				
<i>Примечания</i>			<i>Лист</i>	
			<i>26</i>	
			<i>32</i>	

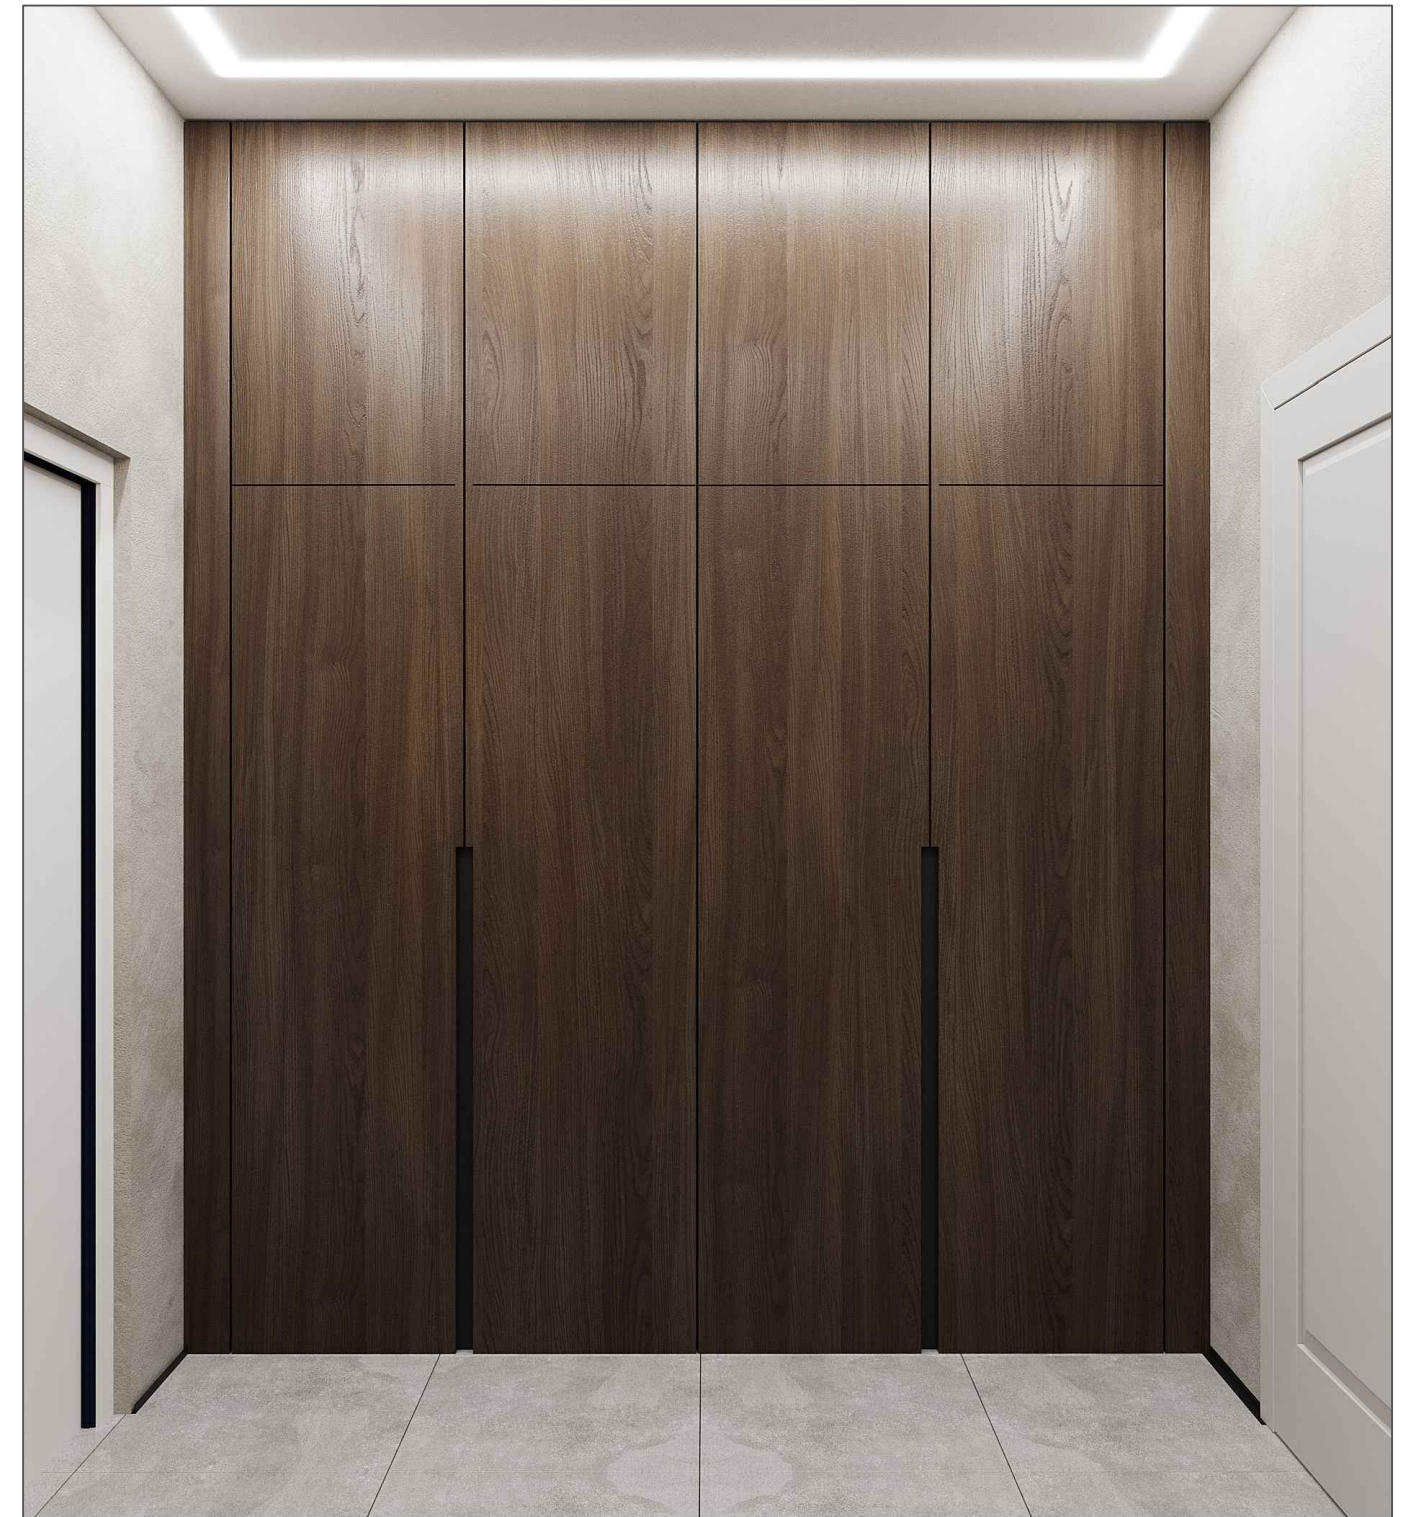

Адрес	Макаровка.			
Название чертежа	Визуализации. Тамбур.			
	ФИО	Дата	Подпись	Статус чертежа
Дизайнер	Студия Secretlab_design			
Приемщик				Р
Прораб				
Примечания			Лист	
			27	
			32	





<i>Адрес</i>	<i>Макаровка.</i>			
<i>Название чертежа</i>	<i>Визуализации. Кабинет.</i>			
	<i>ФИО</i>	<i>Дата</i>	<i>Подпись</i>	<i>Статус чертежа</i>
<i>Дизайнер</i>	<i>Студия Secretlab_design</i>			<i>Р</i>
<i>Приемщик</i>				
<i>Прораб</i>				
<i>Примечания</i>			<i>Лист</i>	
			<i>28</i>	
			<i>32</i>	




Адрес	Макаровка.			
Название чертежа	Визуализации. Кабинет.			
	ФИО	Дата	Подпись	Статус чертежа
Дизайнер	Студия Secretlab_design			Р
Приемщик				
Прораб				
Примечания			Лист	
			29	
			32	



<i>Адрес</i>	<i>Макаровка.</i>			
<i>Название чертежа</i>	<i>Визуализации. Санузел.</i>			
	<i>ФИО</i>	<i>Дата</i>	<i>Подпись</i>	<i>Статус чертежа</i>
<i>Дизайнер</i>	<i>Студия Secretlab_design</i>			<i>Р</i>
<i>Приемщик</i>				
<i>Прораб</i>				
<i>Примечания</i>			<i>Лист</i>	
			<i>30</i>	
			<i>32</i>	

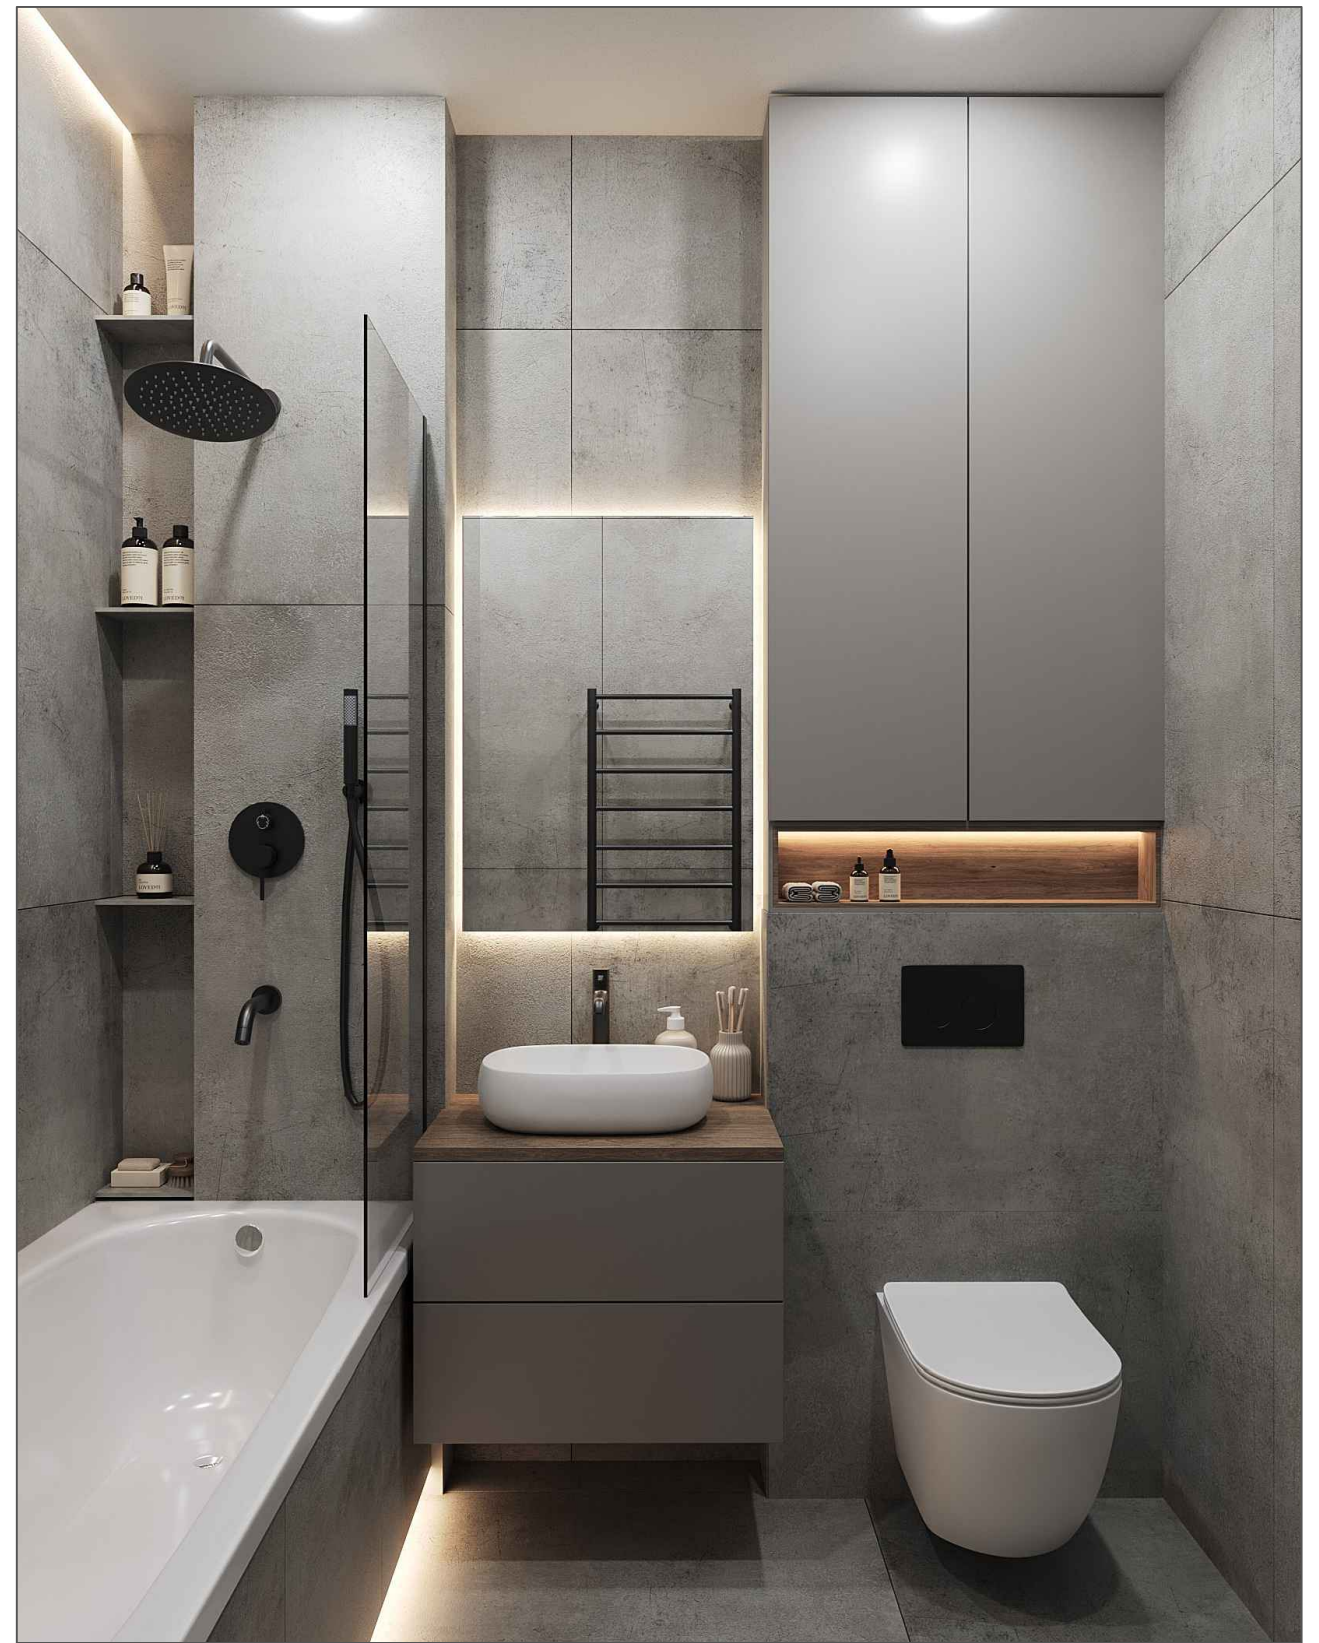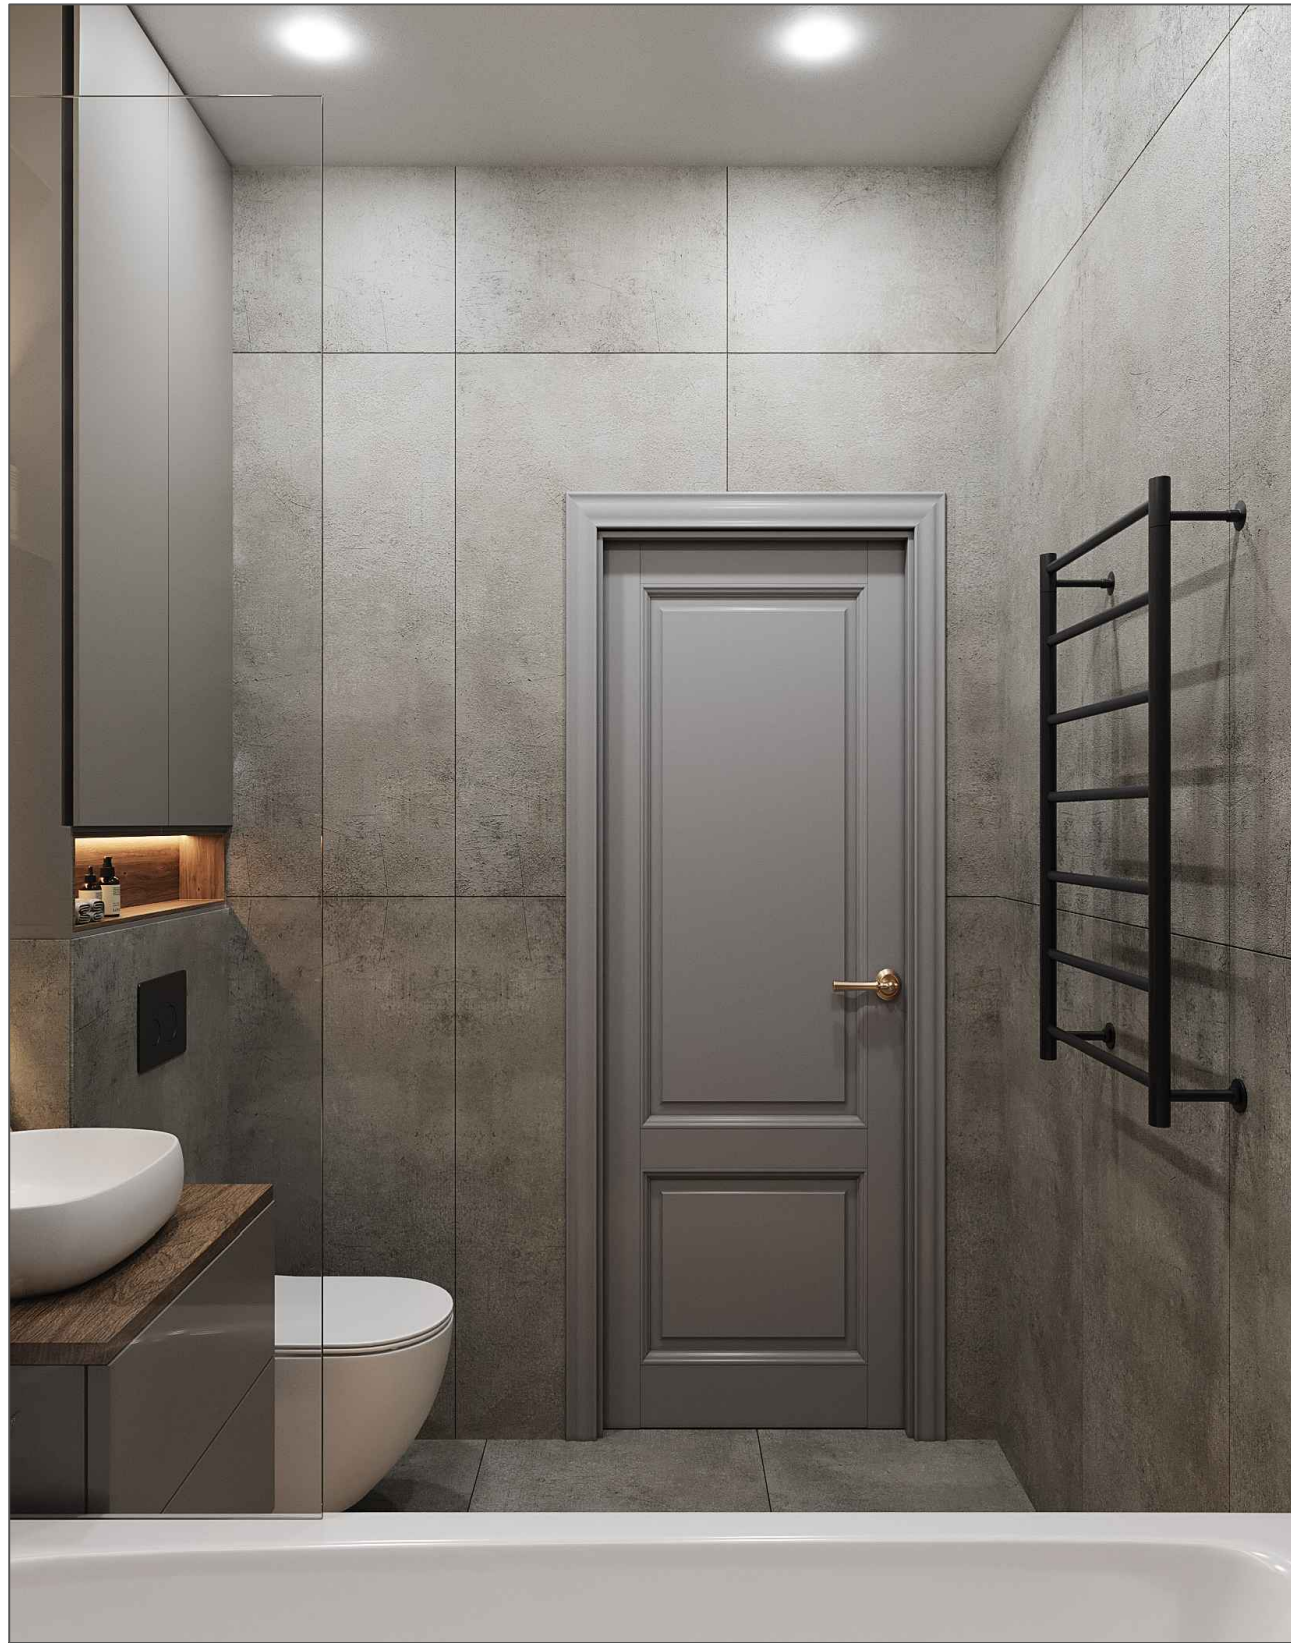

<i>Адрес</i>	<i>Макаровка.</i>			
<i>Название чертежа</i>	<i>Визуализации. Санузел.</i>			
	<i>ФИО</i>	<i>Дата</i>	<i>Подпись</i>	<i>Статус чертежа</i>
<i>Дизайнер</i>	<i>Студия Secretlab_design</i>			<i>Р</i>
<i>Приемщик</i>				
<i>Прораб</i>				
<i>Примечания</i>			<i>Лист</i>	
			<i>31</i>	
			<i>32</i>	

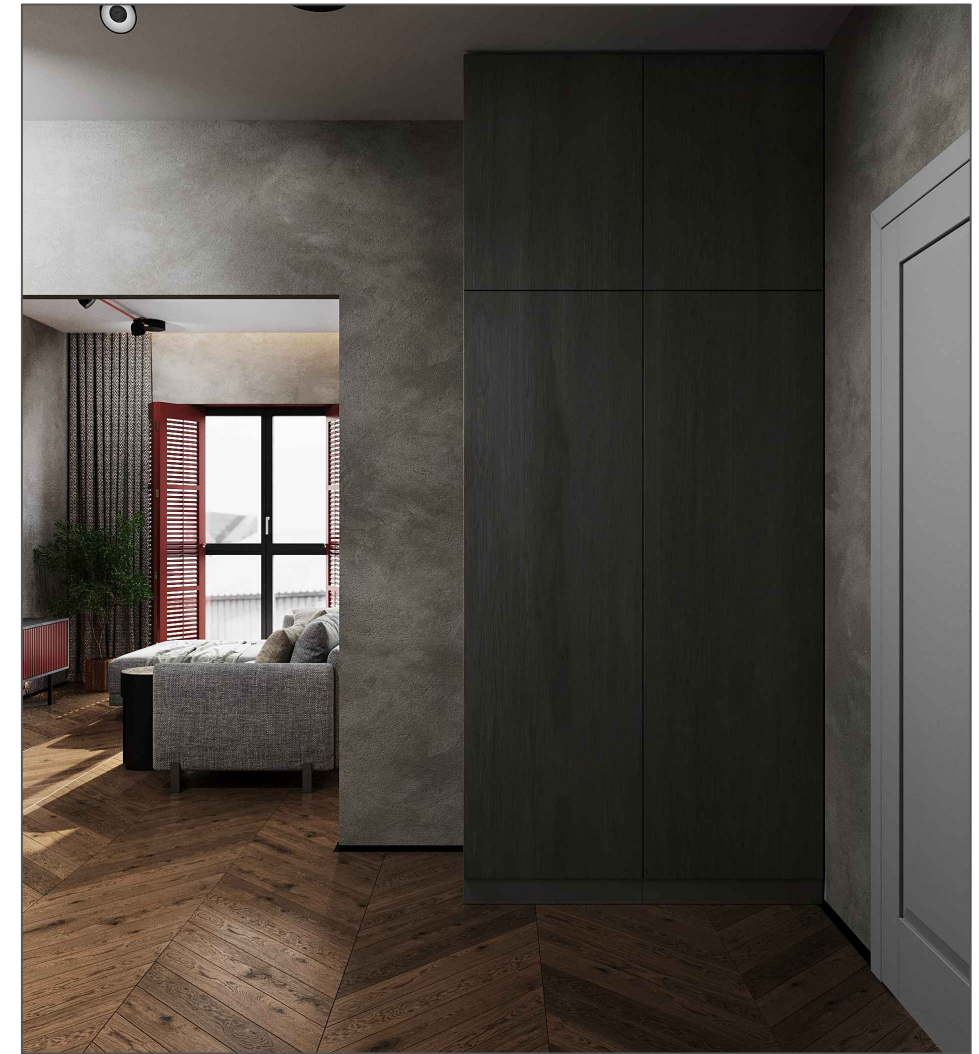

<i>Адрес</i>	<i>Макаровка.</i>			
<i>Название чертежа</i>	<i>Визуализации. Коридор.</i>			
	<i>ФИО</i>	<i>Дата</i>	<i>Подпись</i>	<i>Статус чертежа</i>
<i>Дизайнер</i>	<i>Студия Secretlab_design</i>			<i>Р</i>
<i>Приемщик</i>				
<i>Прораб</i>				
<i>Примечания</i>			<i>Лист</i>	
			<i>32</i>	
			<i>32</i>	